


Проект межевания земельного участка с кадастровым номером
61:28:0040105:14, расположенного по адресу: Ростовская обл, р-н Октябрьский,
ст-ца Кривянская, ул Кооперативная, 100а.
Схема расположения элемента планировочной структуры
М 1:5000

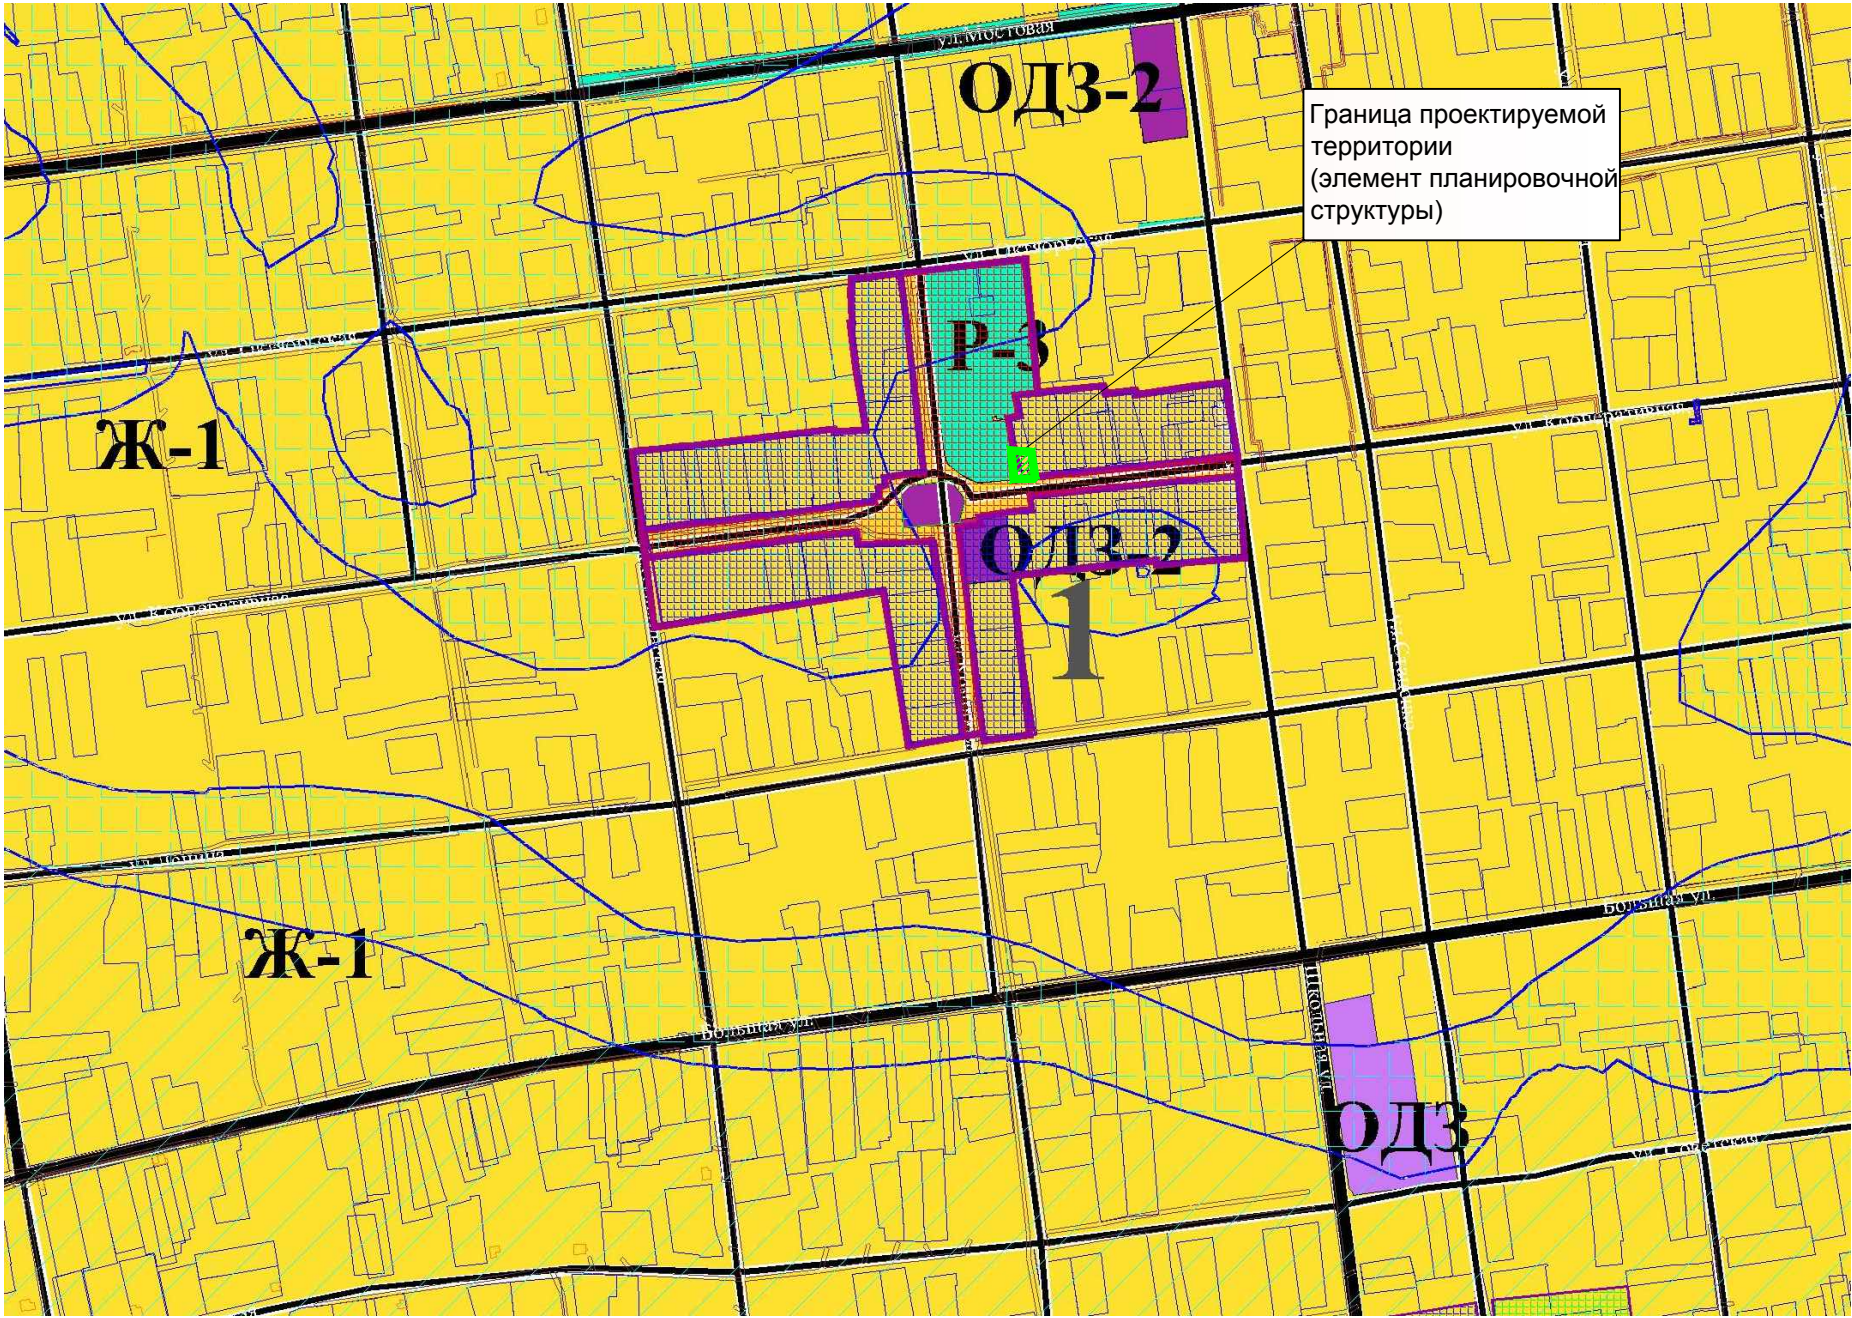

Инв. № подл.	Подп. и дата	Взам. инв. №

УСЛОВНЫЕ ОБОЗНАЧЕНИЯ

 - граница проектируемой территории
(элемент планировочной структуры)

						01-2023-ПМ-О				
						Проект межевания земельного участка с кадастровым номером 61:28:0040105:14, расположенного по адресу: Ростовская обл, р-н Октябрьский, ст-ца Кривянская, ул Кооперативная, 100а.				
Изм	Кол.	Лист	№ док	Подпись	Дата	Проект межевания территории (материалы по обоснованию)		стадия	лист	листов
ГИП		Узе М.А.			ПМ			1		
Директор		Ксагорарис С.Л.								
Разработал		Узе М.А.								
Н.контр		Трубецкой А.А.				Схема расположения элемента планировочной структуры М 1:5000		ООО "Тектоника" 2023г.		