




Приложение 17 Схема планируемого размещения площадки для хранения осадков от очистки сточных вод Керчикского сельского поселения

условные обозначения



1.1. Планируемая площадка для хранения осадков от очистки сточных вод

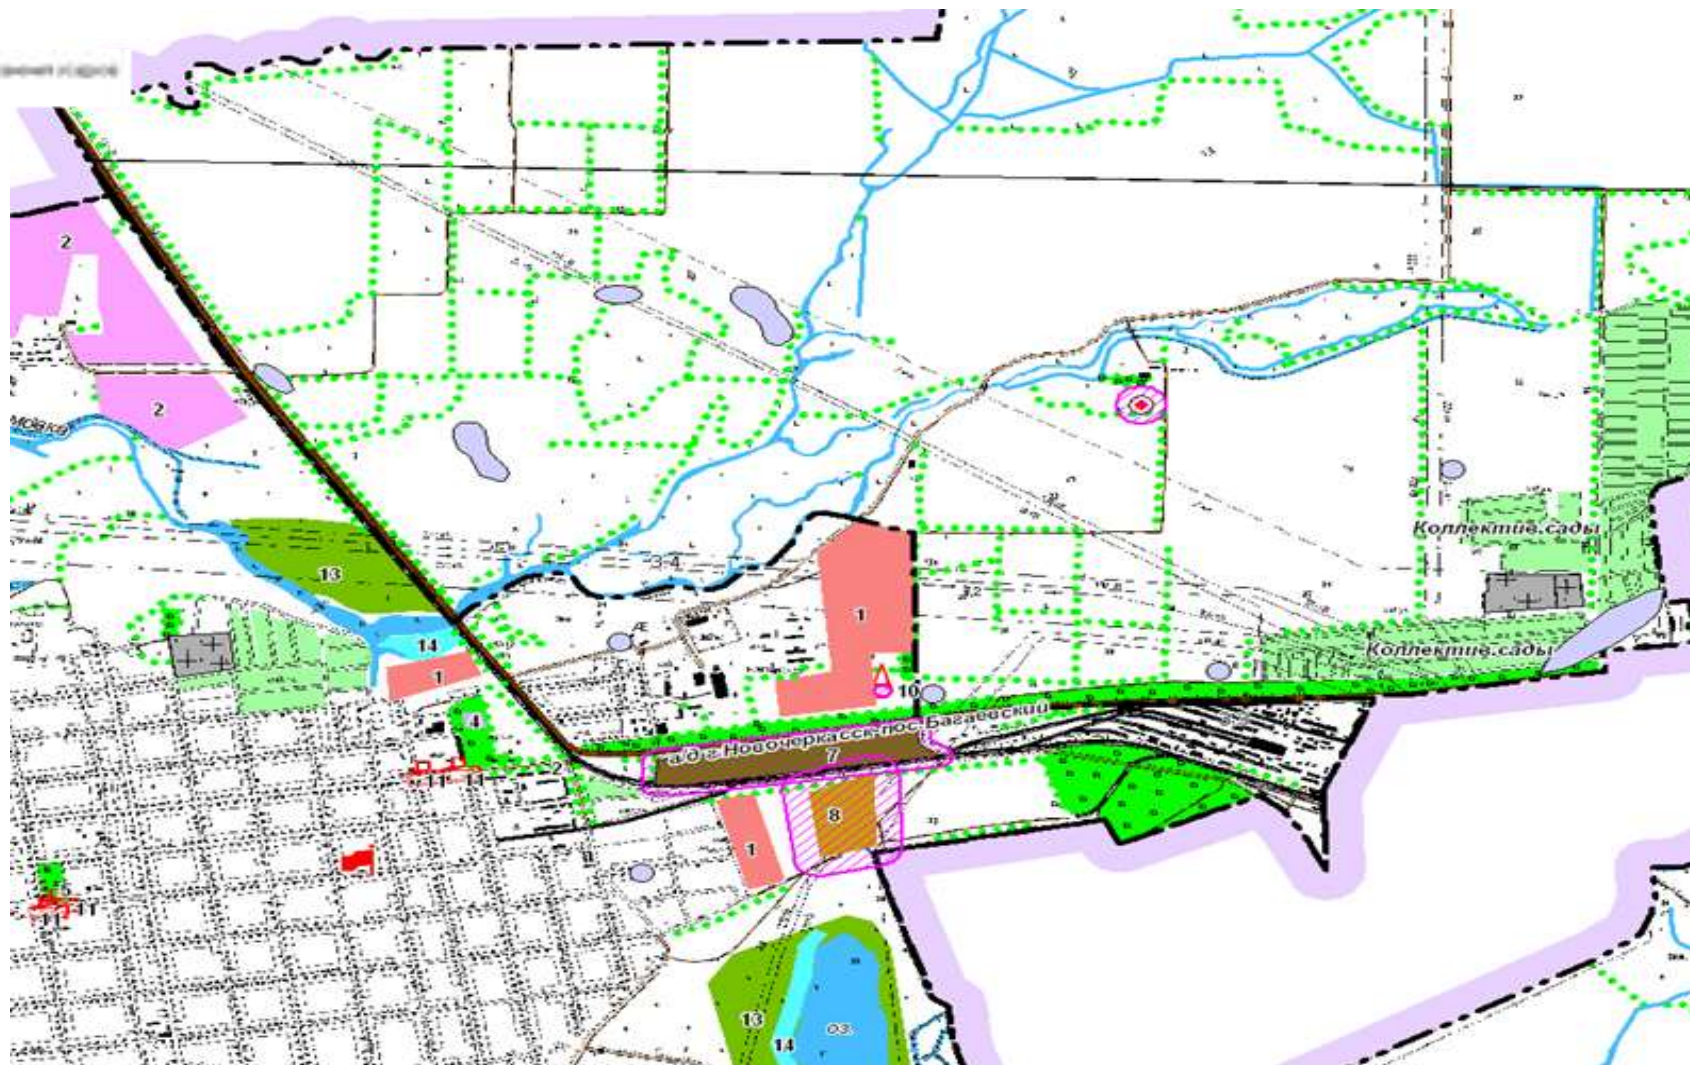

Масштаб 1:5000

Раздел 8. Обосновывающие материалы. Внесение изменений и дополнений в муниципальную долгосрочную целевую программу комплексного развития систем коммунальной инфраструктуры Кривянского сельского поселения Октябрьского района Ростовской области на период 2014 – 2030 года