




## Приложение 2 Схема инженерной подготовки Кривянского сельского поселения

### Условные обозначения

#### КОМПЛЕКС МЕРОПРИЯТИЙ ПО ИНЖЕНЕРНОЙ ПОДГОТОВКЕ

- Противоэрозийные мероприятия
- обозначение склонов оврагов
- Береговые сооружения и мероприятия
- береговая укрепление
- Мероприятия для защиты от затопления
- обозначение территорий со стороны рек и других водных объектов

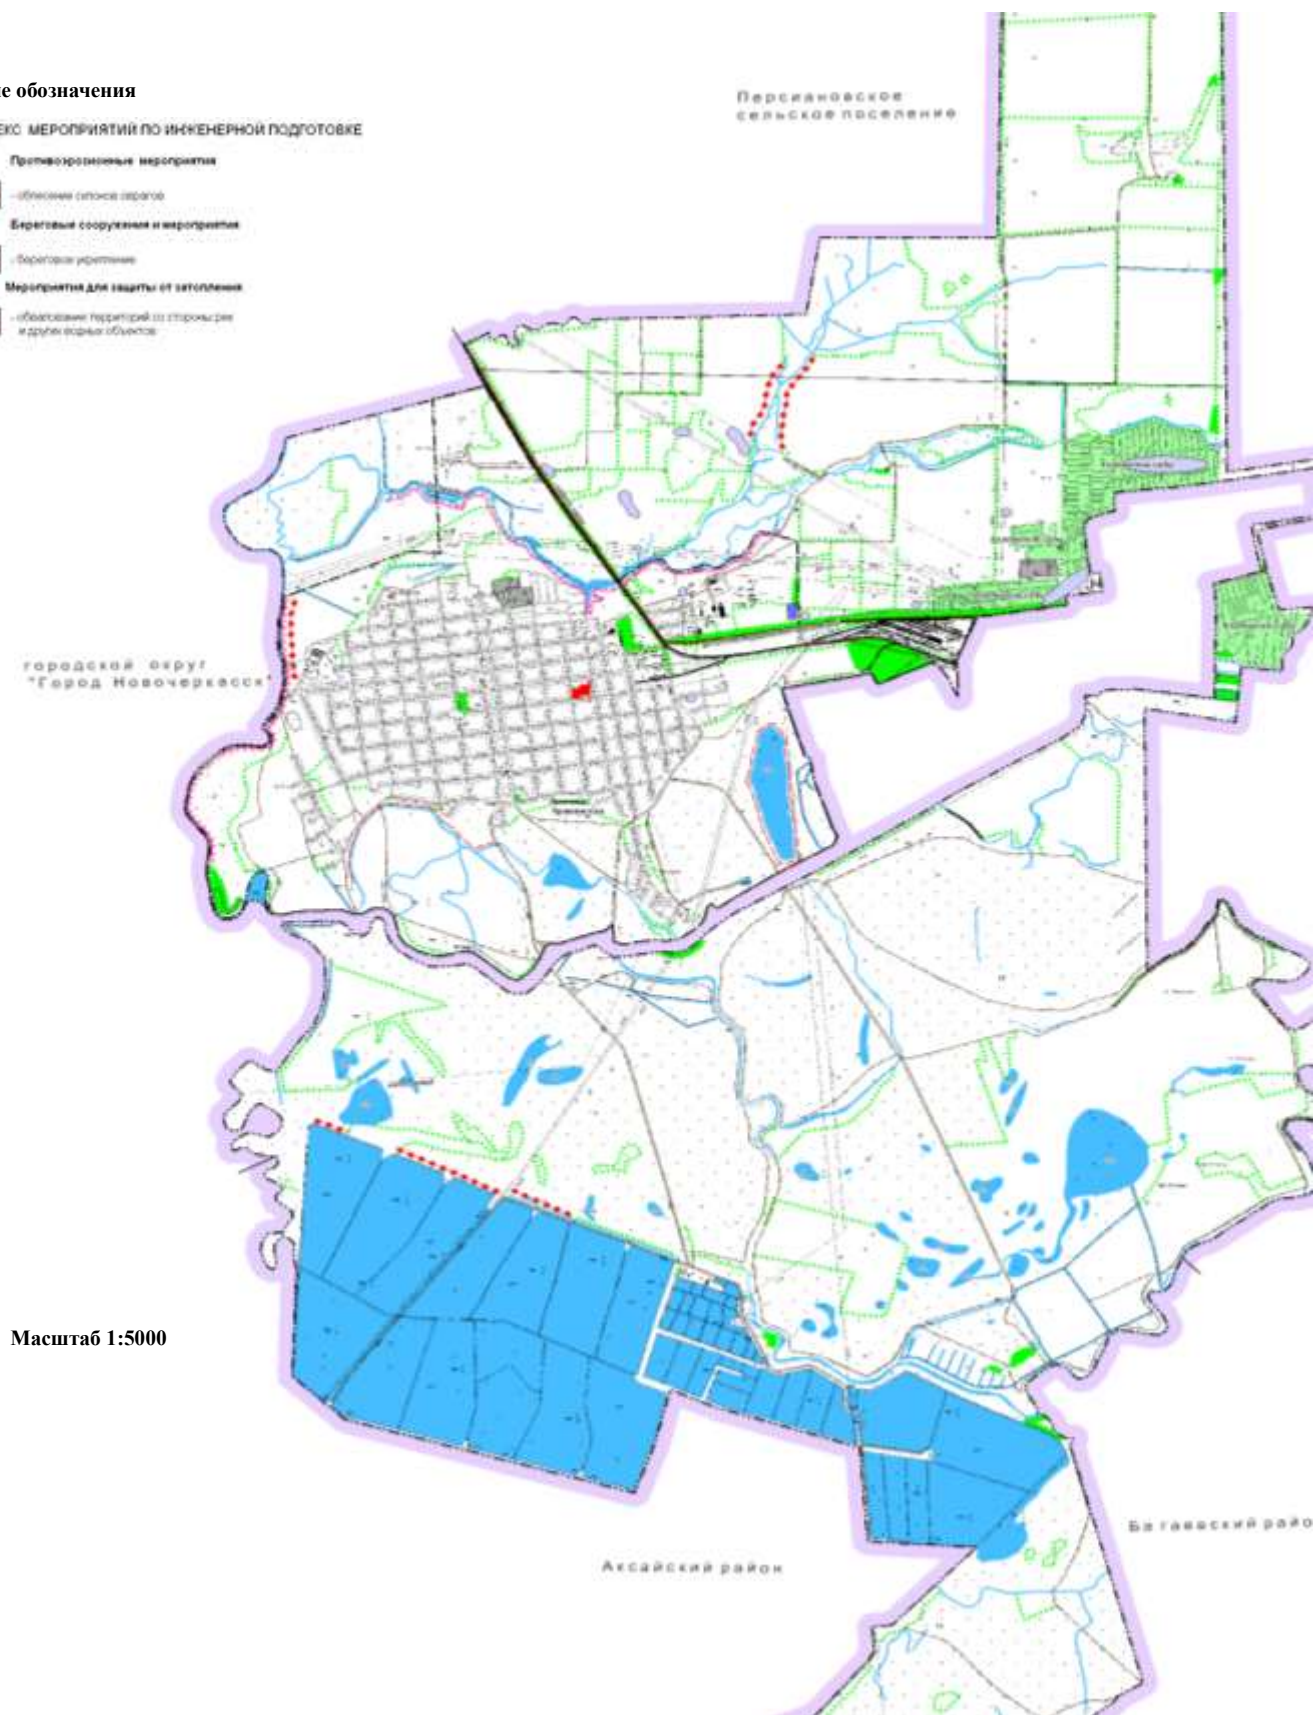

Масштаб 1:5000