

Проект межевания земельного участка с кадастровым номером 61:28:0040105:14, расположенного по адресу: Ростовская обл, р-н Октябрьский, ст-ца Кривянская, ул Кооперативная, 100а.

Чертеж границ зон с особыми условиями использования территории М1:500


Зоны охраны объектов культурного наследия регионального значения «Тихоновская православная церковь»

- 61:28-6.237 Зона охраны объекта культурного наследия
- 61:28-6.153 Зона регулирования застройки и хозяйственной деятельности

УСЛОВНЫЕ ОБОЗНАЧЕНИЯ

- Ранее зарегистрированные объекты капитального строительства
- Ранее образованные и зарегистрированные земельные участки
- Кадастровый квартал
- 61:28:0040105

Кадастровый номер квартала

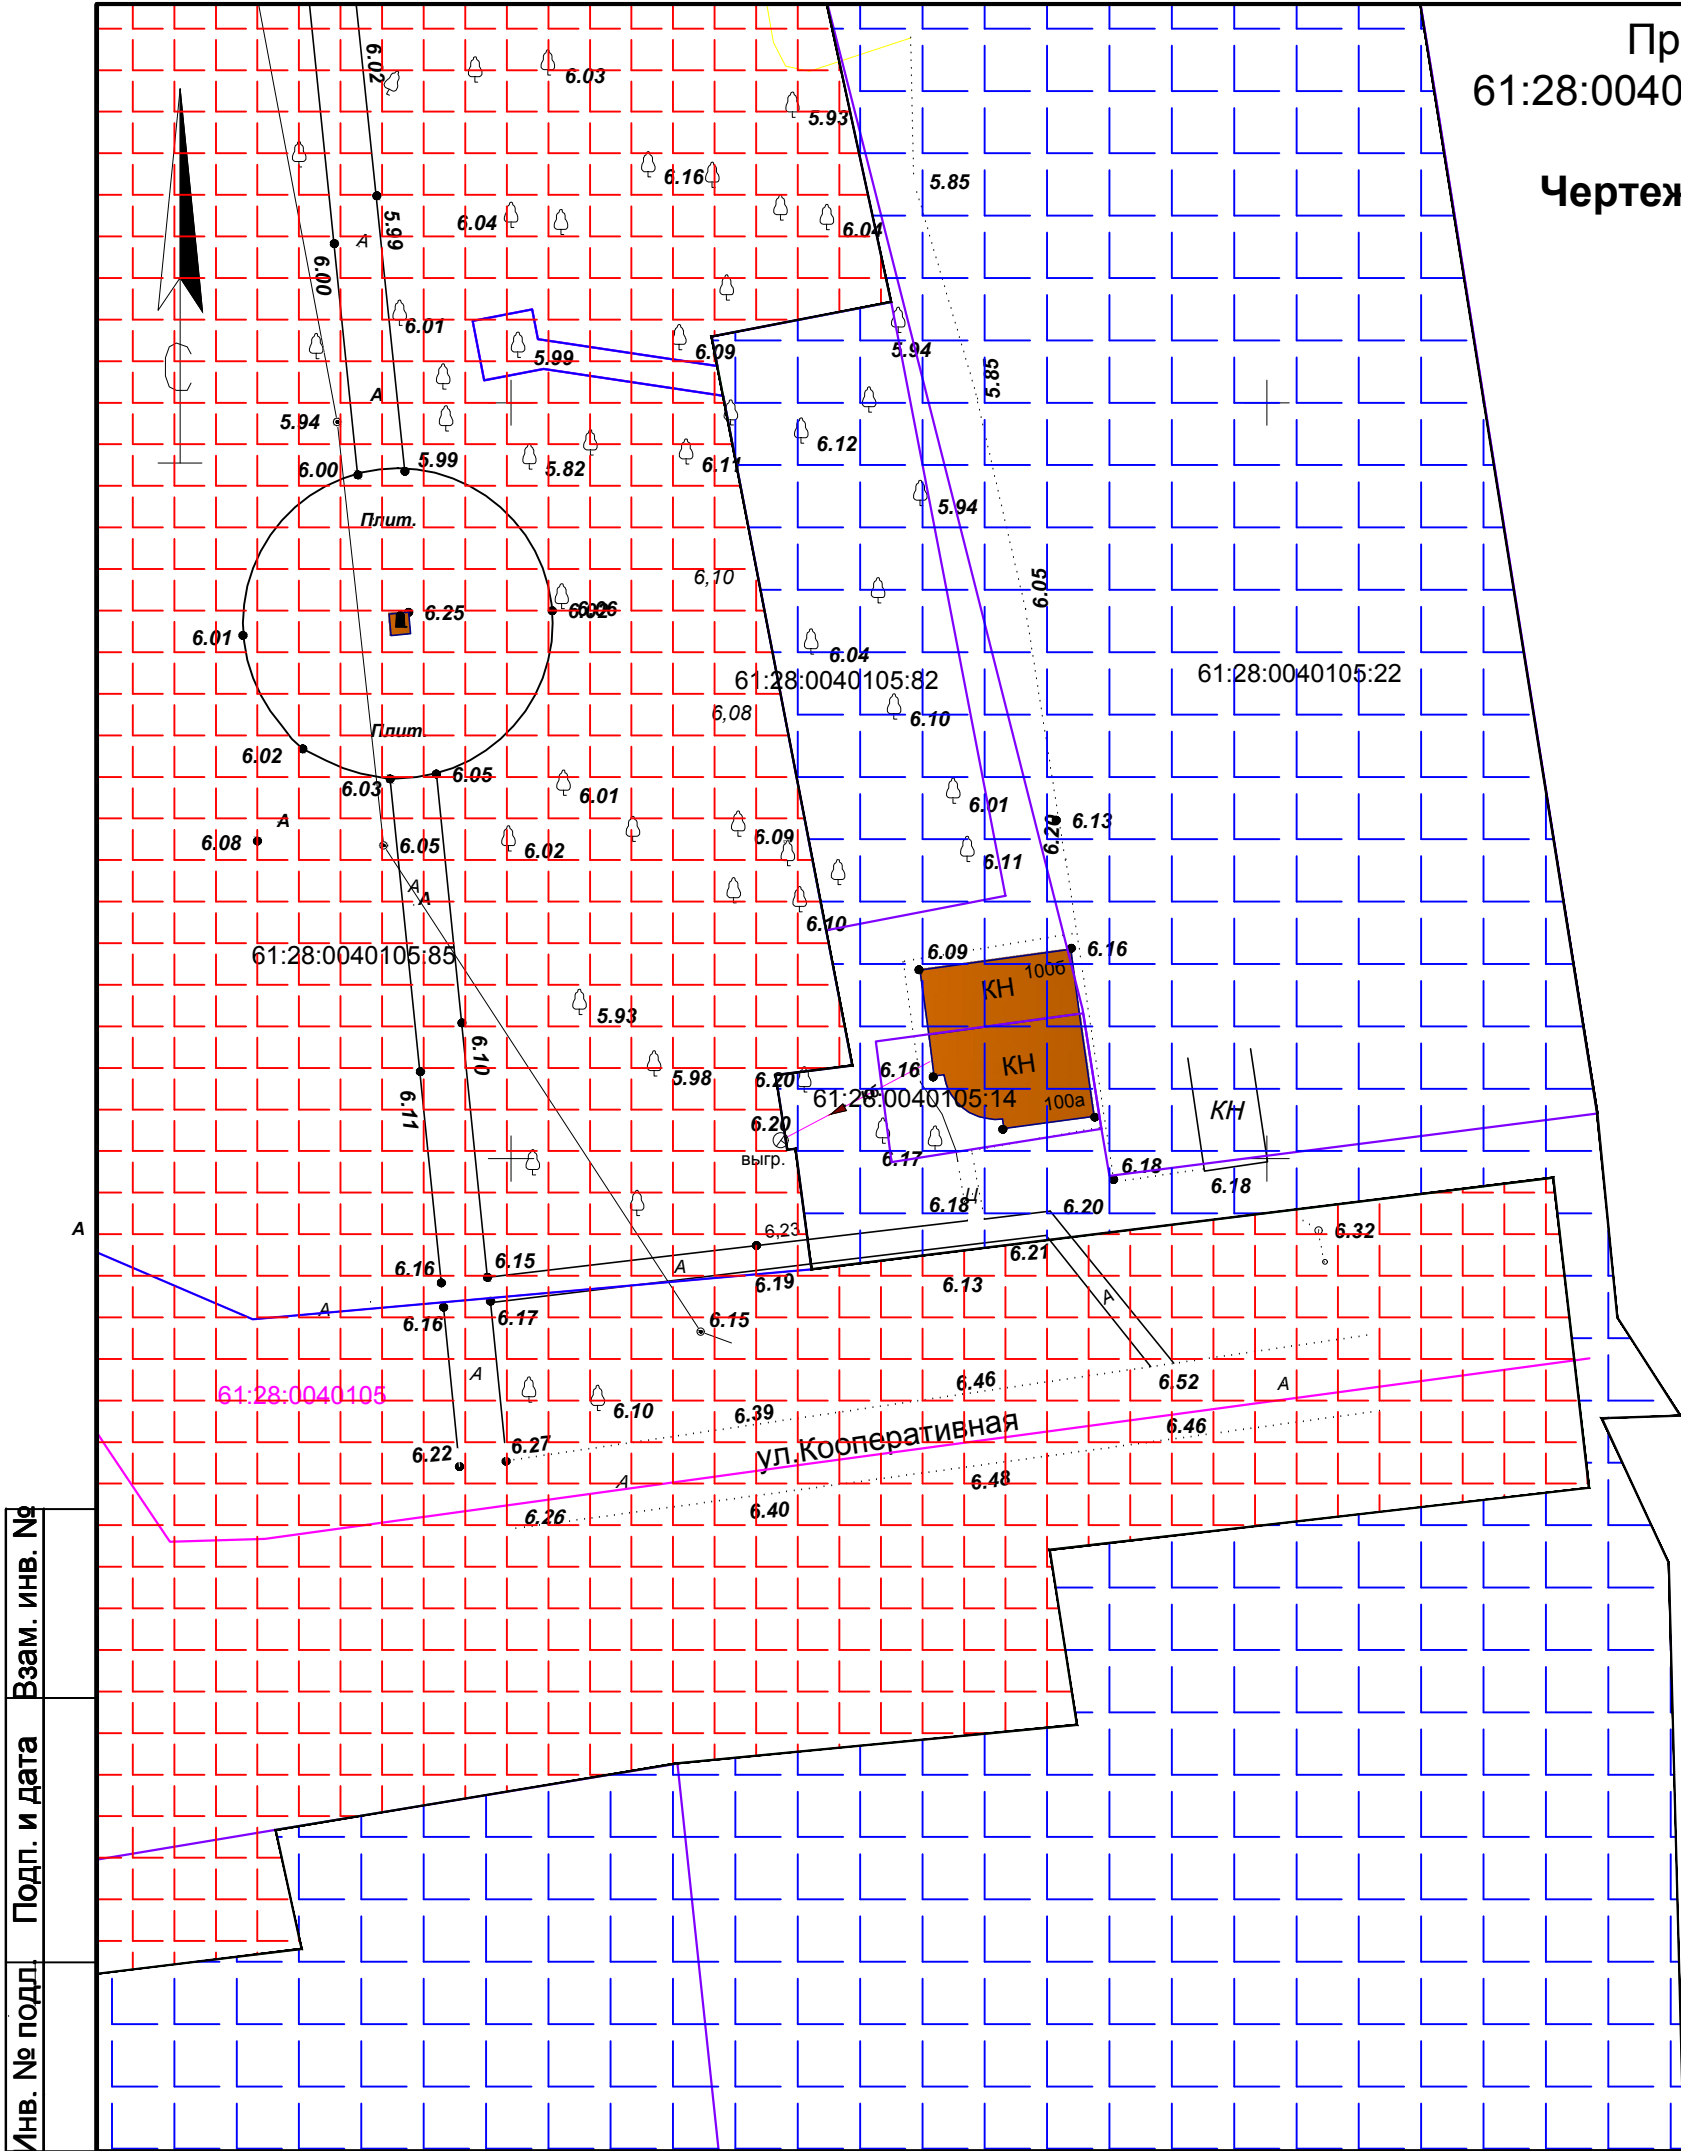

						01-2023-ПМ-О			
						Проект межевания земельного участка с кадастровым номером 61:28:0040105:14, расположенного по адресу: Ростовская обл, р-н Октябрьский, ст-ца Кривянская, ул Кооперативная, 100а.			
Изм	Кол.	Лист	№ док	Подпись	Дата	Проект межевания территории (материалы по обоснованию)	стадия	лист	листов
ГИП		Узе М.А.					ПМ	4	
Директор		Ксагорарис С.Л.				Чертеж границ зон с особыми условиями использования территории М 1:500	ООО "Тектоника" 2023г.		
Разработал		Узе М.А.							
Н.контр		Трубецкой А.А.							