


Проект межевания земельного участка с кадастровым номером 61:28:0040105:14, расположенного по адресу: Ростовская обл, р-н Октябрьский, ст-ца Кривянская, ул Кооперативная, 100а.


Местоположение существующих объектов капитального строительства М1:500

Объекты капитального строительства:

 - 61:28:0000000:13854
Наименование: Парикмахерская.
Общая площадь: 44,0 кв. м

УСЛОВНЫЕ ОБОЗНАЧЕНИЯ

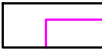-  Ранее зарегистрированные объекты капитального строительства
-  Ранее образованные и зарегистрированные земельные участки
-  Кадастровый квартал
- 61:28:0040105 Кадастровый номер квартала

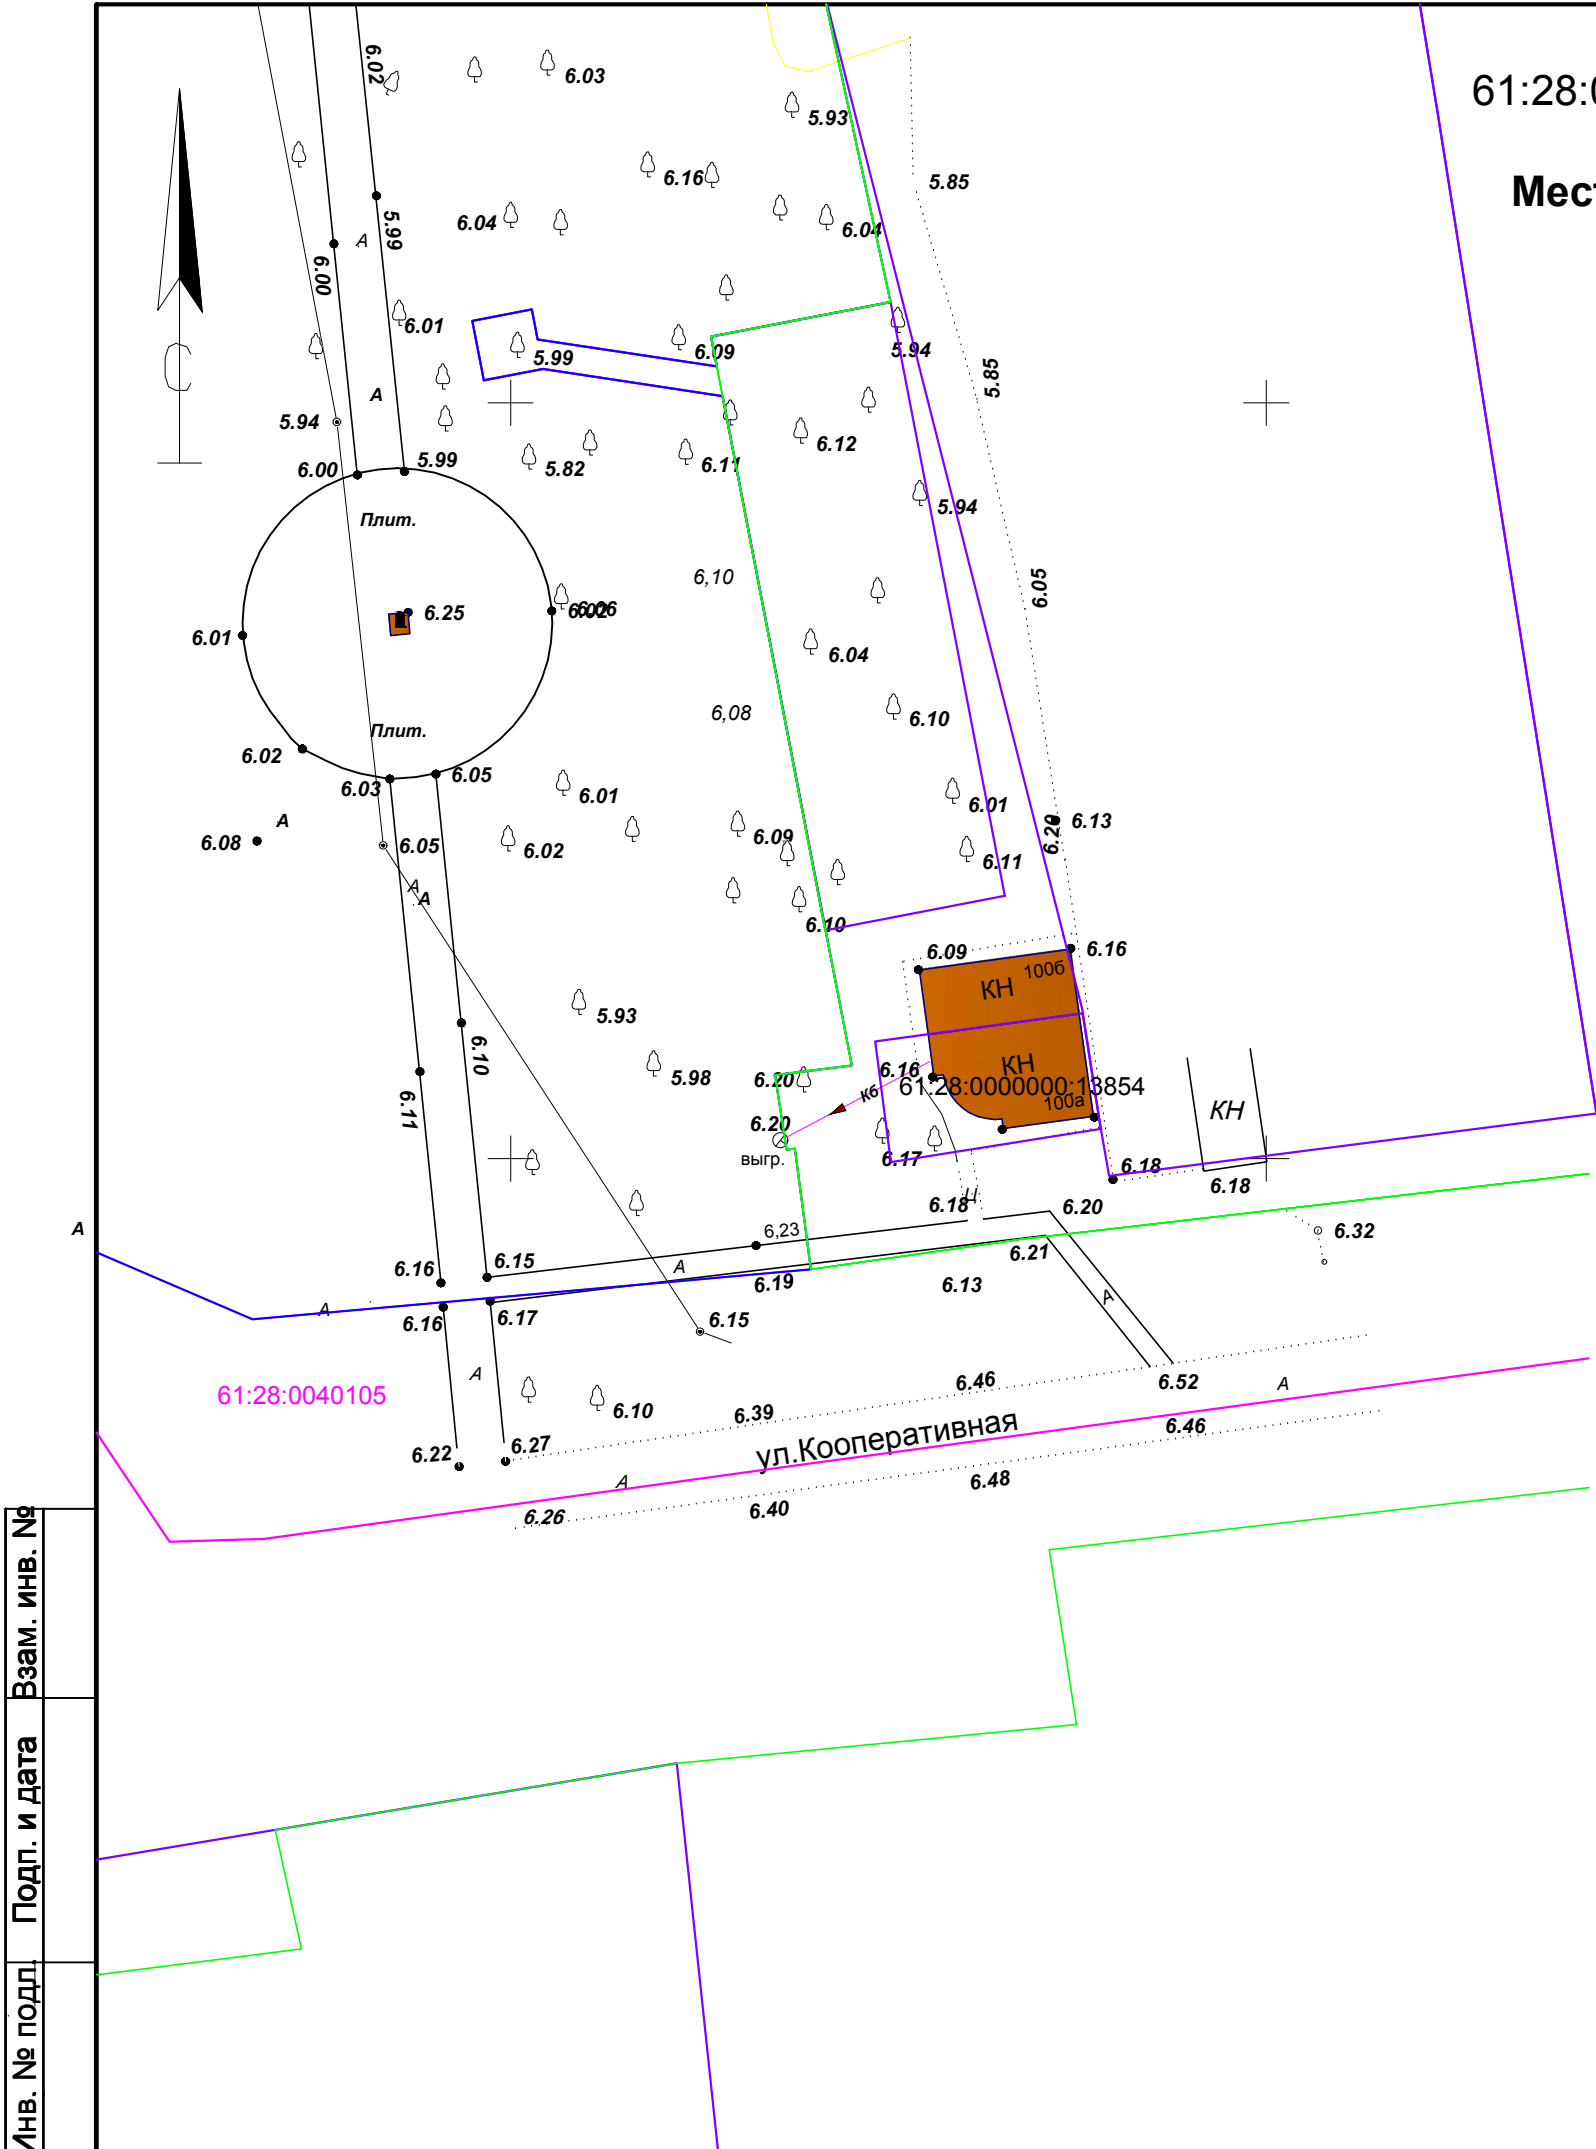

						01-2023-ПМ-О			
						Проект межевания земельного участка с кадастровым номером 61:28:0040105:14, расположенного по адресу: Ростовская обл, р-н Октябрьский, ст-ца Кривянская, ул Кооперативная, 100а.			
Изм	Кол.	Лист	Недок	Подпись	Дата	Проект межевания территории (материалы по обоснованию)	стадия	лист	листов
ГИП		Узе М.А.					ПМ	3	
Директор		Ксагорарис С.Л.							
Разработал		Узе М.А.							
Н.контр		Трубецкой А.А.				Местоположение существующих объектов капитального строительства М 1:500	ООО "Тектоника" 2023г.		