


Проект межевания земельного участка с кадастровым номером 61:28:0040105:14, расположенного по адресу: Ростовская обл, р-н Октябрьский, ст-ца Кривянская, ул Кооперативная, 100а.

Чертеж межевания

M1:500

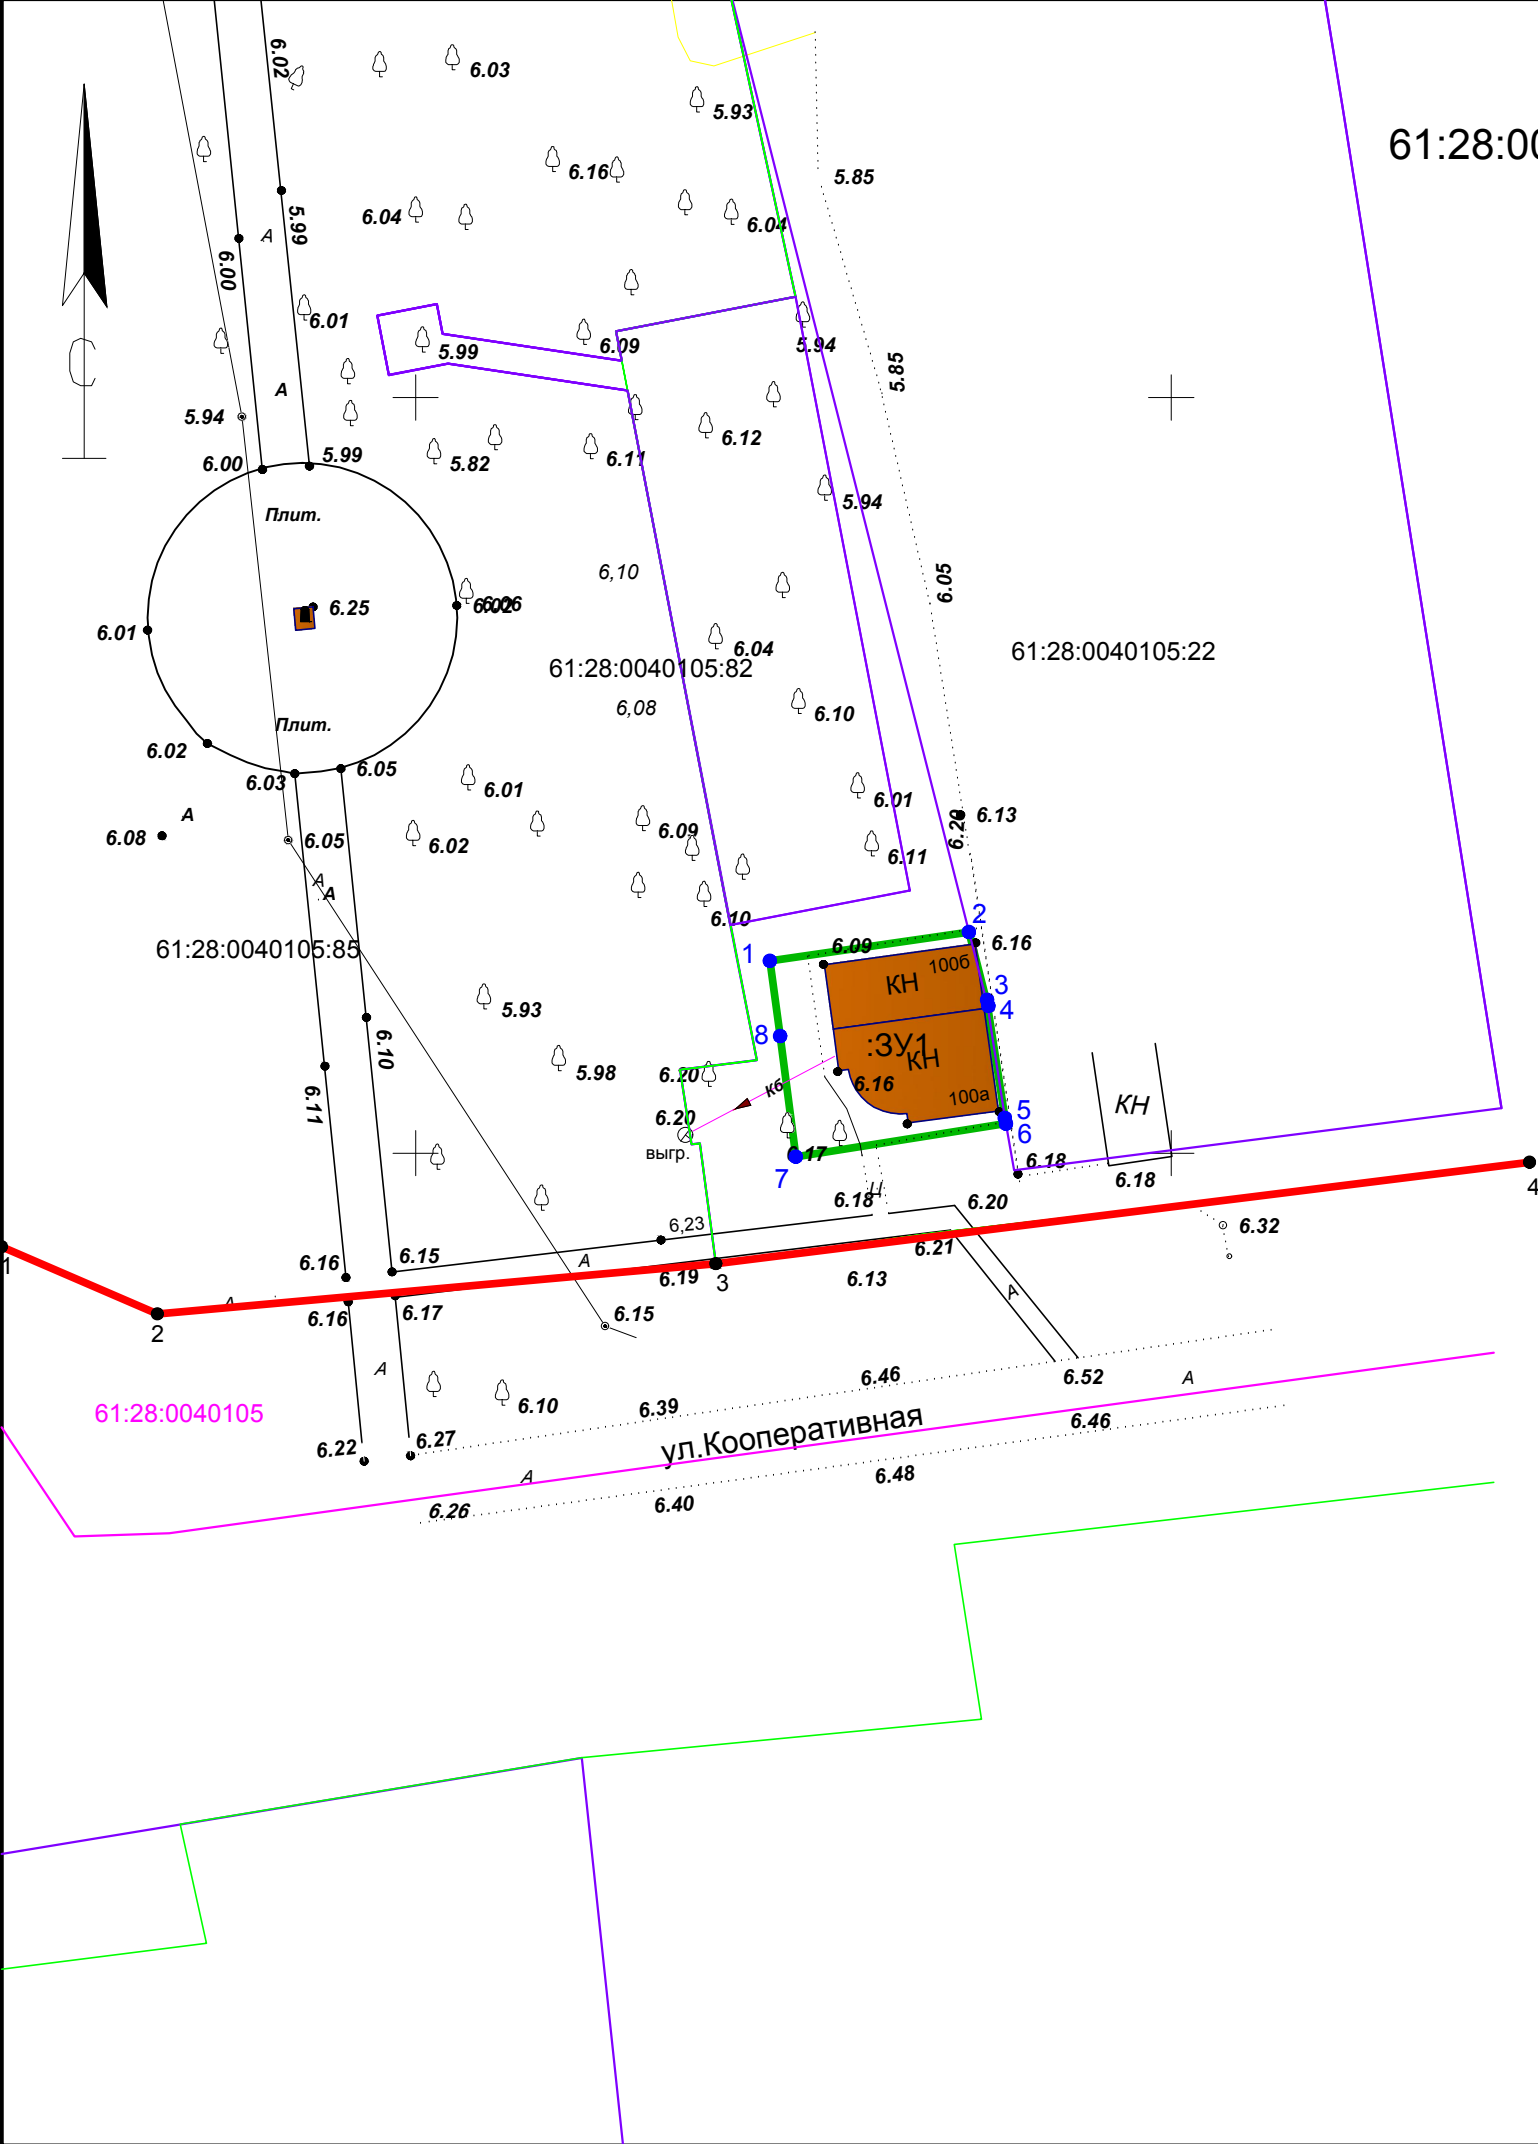

Координаты углов земельного участка с кадастровым номером 61:28:0040105:3У1

№	X	Y
1	440512.72	2238123.45
2	440514.62	2238136.62
3	440509.88	2238137.82
4	440509.61	2238137.86
5	440502.23	2238139.02
6	440501.96	2238139.07
7	440499.76	2238125.17
8	440507.74	2238124.13
1	440512.72	2238123.45

Координаты углов красных линий

№	X	Y
1	440 493.80	2 238072.60
2	440 489.37	2 238082.92
3	440 492.68	2 238119.88
4	440 499.39	2 238173.72

Площадь земельного участка - 179 кв. м
Категория земель: Земли населённых пунктов
Разрешенное использование: под строительство парикмахерской

УСЛОВНЫЕ ОБОЗНАЧЕНИЯ

- 1 - поворотные точки земельного участка
- 1 - поворотные точки земельного участка
- Граница образуемого земельного участка
- Ранее зарегистрированные объекты капитального строительства
- Ранее образованные и зарегистрированные земельные участки
- Кадастровый квартал
- 61:28:0040105 Кадастровый номер квартала
- устанавливаемая красная линия

Инв. № подл. Подп. и дата. Взам. инв. №

						01-2023-ПМ-У			
						Проект межевания земельного участка с кадастровым номером 61:28:0040105:14, расположенного по адресу: Ростовская обл, р-н Октябрьский, ст-ца Кривянская, ул Кооперативная, 100а.			
Изм	Кол.	Лист	№ док	Подпись	Дата	Проект межевания территории (основная часть)	стадия	лист	листов
ГИП		Узе М.А.					ПМ	1	
Директор		Ксагорарис С.Л.							
Разработал		Узе М.А.							
Н.контр		Трубецкой А.А.				Чертеж межевания М 1:500	ООО "Тектоника" 2023г.		