

РОССИЙСКАЯ ФЕДЕРАЦИЯ
РОСТОВСКАЯ ОБЛАСТЬ ОКТЯБРЬСКИЙ РАЙОН

Индивидуальный предприниматель

Храмова Светлана Павловна

346 480, Ростовская область, Октябрьский район, р.п.Каменоломни,
ул. им. Крупской д.57

Тел. 8-928-198-20-86, E-mail: hramova.1974@mail.ru

Диплом о профессиональной переподготовке 342409688699

Сертификат соответствия №64. RU.D 48575

НП СРО «НАЦИОНАЛЬНОЕ ОБЪЕДИНЕНИЕ СУДЕБНЫХ ЭКСПЕРТОВ ».

**Проект межевания территории муниципального
образования "Кривяжское сельское поселение", ограниченной
земельным участком с кадастровым номером
61:28:0040128:762, земельным участком с кадастровым
номером 61:28:0040128:763, земельным участком
с кадастровым номером 61:28:0040128:491, ул. Мостовая.**

Проект межевания территории

52-2023-ПМ

ИСПОЛНИТЕЛЬ: Храмова С.П.



**р.п. Каменоломни
2023г.**

СОСТАВ ПРОЕКТА МЕЖЕВАНИЯ ТЕРРИТОРИИ

[illegible]

Изм	Кол.у	Лист	№ док	Подп.	Дата	52-2023 ПЗ	Лист
Изм	Кол.у	Лист	№ док	Подп.	Дата		

Основная часть проекта межевания.
(утверждаемая часть)

Инв. № подл.	Подп. и дата	Взам. инв. №

Изм	Кол.у	Лист	№ док	Подп.	Дата

Оглавление

Оглавление	4
1. Проект межевания территории	4
1.1 Сведения об использованных материалах по установлению границ земельных участков и особенностях межевания.....	4
1.2. Категория земель и разрешенное использование. Мероприятия по переводу земель в другую категорию.....	12
1.3 Предложения по установлению публичных сервитутов.....	12
2 Выводы.....	13

Графическая часть

Инв. № подл.	Подп. и дата	Взам. инв. №							52-2023 ПЗ	Лист
			Изм	Кол.у	Лист	№ док	Подп.	Дата		

1. Проект межевания территории

1.1 Сведения об использованных материалах по установлению границ земельных участков и особенностях межевания

Проект межевания территории муниципального образования "Кривяжское сельское поселение", ограниченной земельным участком с кадастровым номером 61:28:0040128:762, земельным участком с кадастровым номером 61:28:0040128:763, земельным участком с кадастровым номером 61:28:0040128:491, ул. Мостовая, разработан в виде отдельного документа в соответствии с градостроительными регламентами, техническими регламентами, в том числе устанавливающими требования по обеспечению пожарной безопасности с целью образования земельных участков для здания магазина и благоустройство территории. Проект межевания подготовлен в соответствии с действующим законодательством в сфере градостроительства и архитектуры и нормативно - правовыми актами, методическими указаниями, принятыми в рамках действующего законодательства

При разработке использовались:

1. Федеральный закон от 29.12.2004г. №191-ФЗ (с изменениями и дополнениями) "О введении в действие Градостроительного кодекса Российской Федерации";
2. "Градостроительный кодекс Российской Федерации" от 29.12.2004г. №190-ФЗ (с изменениями и дополнениями);
3. Федеральный закон от 24.07.2007г. №221-ФЗ "О государственном кадастре недвижимости" (с изменениями и дополнениями);
4. "Земельный кодекс Российской Федерации" от 25.10.2001г. №136-ФЗ (с изменениями и дополнениями);
5. Свод правил СП 42.13330.2016 "СНиП 2.07.01-89*. Градостроительство Планировка и застройка городских и сельских поселений" (актуализированная редакция);

Взам. инв. №	Подп. и дата	Инв. № подл.							
4. "Земельный кодекс Российской Федерации" от 25.10.2001г. №136-ФЗ (с изменениями и дополнениями);									
5. Свод правил СП 42.13330.2016 "СНиП 2.07.01-89*. Градостроительство Планировка и застройка городских и сельских поселений" (актуализированная редакция);									
						52-2023 ПЗ			Лист
Изм	Кол.у	Лист	№ док	Подп.	Дата				

5. Соблюдение общественных, частных интересов и прав, затрагиваемых при формировании земельных участков.

Действующая система землепользования

Границы землевладений, отводов участков под все виды использования, границы территорий по формам собственности, данные о собственниках земельных участков сформированы на основании кадастровых планов территории.

Прохождение границы образуемых земельных участков обусловлено сложившейся застройкой в границах кадастрового квартала 61:28:0040128.

Порядок формирования границ земельных участков

В соответствии со сведениями государственного кадастра недвижимости в пределах границ проектируемого объекта проектирования публичные сервитуты не установлены. Границы зон действия публичных сервитутов проектом не предусмотрены.

В пределах границ образуемых земельных участков - охранные зоны линейных объектов инженерной инфраструктуры установленные в ЕГРН не накладываются. В соответствии с этим границы зон с особыми условиями использования территории на чертеже межевания территории не отображены.

В пределах границ образуемых земельных участков - объекты культурного наследия, включенные в единый государственный реестр, либо выявленные объекты культурного наследия отсутствуют. В соответствии с этим границы территорий объектов культурного наследия на чертеже межевания территории не отображены. Границы территорий объектов культурного наследия в проекте не разрабатываются.

В соответствии с Земельным кодексом Российской Федерации от 25.10.2001 N 136-ФЗ (ред. от 29.07.2017) (с изм. и доп., вступ. в силу с 01.11.2017) ст. 11.3 образование земельного участка в границах элемента планировочной структуры, застроенного нежилыми объектами, будет производиться на основании утвержденного проекта межевания.

Взам. инв. №		разрабатываются.							
Подп. и дата		В соответствии с Земельным кодексом Российской Федерации от 25.10.2001 N 136-ФЗ (ред. от 29.07.2017) (с изм. и доп., вступ. в силу с 01.11.2017) ст. 11.3 образование земельного участка в границах элемента планировочной структуры, застроенного нежилыми объектами, будет производиться на основании утвержденного проекта межевания.							
Инв. № подл.								52-2023 ПЗ	Лист
		Изм	Кол.у	Лист	№ док	Подп.	Дата		

- Земельный участок :ЗУ1 площадью 2624 кв.м., образуемый в результате перераспределения земельного участка с кадастровым номером 61:28:0040128:778 и земельного участка с кадастровым номером 61:28:0040128:530.

- Земельный участок :ЗУ2 площадью 101 кв.м., образуемый в результате перераспределения земельного участка с кадастровым номером 61:28:0040128:778 и земельного участка с кадастровым номером 61:28:0040128:530.

Право собственности на земельный участок с кадастровым номером 61:28:0040128:530, Правообладатель - физическое лицо. Собственность., Свидетельство о регистрации № 61:28:0040128:530-61/034/2018-1 от 2018-10-08.

Право собственности на земельный участок с кадастровым номером 61:28:0040128:778, Правообладатель: Муниципальное образование "Кривянское сельское поселение".

Таблица 1

Сведения об образуемом земельном участке		
Условный кадастровый номер:		61:28:0040128:ЗУ1
Адрес:		Ростовская область, Октябрьский р-н, ст-ца Кривянская, ул. Мостовая, д. 4
Категория земель:		Земли населённых пунктов
Вид разрешенного использования образуемого земельного участка в соответствии с классификатором видов разрешенного использования, утвержденных Приказом Федеральной службы государственной регистрации, кадастра и картографии от 10 ноября 2020 года N П/0412		Магазины
Площадь образуемого земельного участка		2624 кв. м
Каталог координат МСК-61		
№ точки	X	Y
1	441 257.65	2 239 843.74
2	441 258.84	2 239 849.88
3	441 266.48	2 239 889.40

Инв. № подл.	Подп. и дата	Взам. инв. №	государственной регистрации, кадастра и картографии от 10 ноября 2020 года N П/0412						
			Площадь образуемого земельного участка						2624 кв. м
Каталог координат МСК-61									
			№ точки	X			Y		
			1	441 257.65			2 239 843.74		
			2	441 258.84			2 239 849.88		
			3	441 266.48			2 239 889.40		
						52-2023 ПЗ			Лист
Изм	Кол.у	Лист	№ док	Подп.	Дата				

4	441 267.64	2 239 894.70
5	441 234.75	2 239 899.70
6	441 231.41	2 239 899.90
7	441 220.67	2 239 901.35
8	441 220.56	2 239 900.50
9	441 216.35	2 239 901.07
10	441 215.63	2 239 897.21
11	441 208.42	2 239 853.19
12	441 208.17	2 239 851.43
1	441 257.65	2 239 843.74

Сведения об образуемом земельном участке

Условный кадастровый номер:	61:28:0040128:ЗУ2
Адрес:	Ростовская область, Октябрьский р-н, ст-ца Кривянская, ул Мостовая
Категория земель:	Земли населённых пунктов
Вид разрешенного использования образуемого земельного участка в соответствии с классификатором видов разрешенного использования, утвержденных Приказом Федеральной службы государственной регистрации, кадастра и картографии от 10 ноября 2020 года N П/0412	Магазины
Площадь образуемого земельного участка	101 кв. м

Каталог координат МСК-61

№ точки	X	Y
1	441 207.89	2 239 849.42
2	441 257.27	2 239 841.77
3	441 257.65	2 239 843.74
4	441 208.17	2 239 851.43
1	441 207.89	2 239 849.42

Инв. № подл.	Подп. и дата	Взам. инв. №							52-2023 ПЗ	Лист
			Изм	Кол.у	Лист	№ док	Подп.	Дата		

1.3 Предложения по установлению публичных сервитутов

Согласно п. 2 ст. 23 Земельного Кодекса РФ публичный сервитут устанавливается законом или иным нормативным правовым актом Российской Федерации, нормативным правовым актом субъекта РФ, органа местного самоуправления в случаях, если это необходимо для обеспечения интересов государства, местного самоуправления или местного населения, без изъятия земельных участков.

Сервитут – это право ограниченного пользования чужим земельным участком. Под земельным участком, в правовом смысле, понимается только сформированный и поставленный на государственный кадастровый учет земельный участок. Установление публичного сервитута осуществляется с учетом результатов общественных слушаний.

Согласно исходным данным, существующих границ зон действия публичных сервитутов на проектируемой территории нет.

2. Выводы

В результате выполнения расчетов по проекту межевания территории приняты следующие проектные решения:

Сведения об образуемом земельном участке	
Условный кадастровый номер:	61:28:0040128:ЗУ1
Адрес:	Ростовская область, Октябрьский р-н, ст-ца Кривянская, ул Мостовая, д. 4
Категория земель:	Земли населённых пунктов
Вид разрешенного использования образуемого земельного участка в соответствии с классификатором видов разрешенного использования, утвержденных Приказом Федеральной службы государственной регистрации, кадастра и картографии от 10 ноября 2020 года N П/0412	Магазины
Площадь образуемого земельного участка	2624 кв. м

Инв. № подл.	Подп. и дата	Взам. инв. №	Вид разрешенного использования образуемого земельного участка в соответствии с классификатором видов разрешенного использования, утвержденных Приказом Федеральной службы государственной регистрации, кадастра и картографии от 10 ноября 2020 года N П/0412						Магазины			
			Площадь образуемого земельного участка						2624 кв. м			
						52-2023 ПЗ						Лист
Изм	Кол.у	Лист	№ док	Подп.	Дата							

Каталог координат МСК-61

№ точки	X	У
1	441 257.65	2 239 843.74
2	441 258.84	2 239 849.88
3	441 266.48	2 239 889.40
4	441 267.64	2 239 894.70
5	441 234.75	2 239 899.70
6	441 231.41	2 239 899.90
7	441 220.67	2 239 901.35
8	441 220.56	2 239 900.50
9	441 216.35	2 239 901.07
10	441 215.63	2 239 897.21
11	441 208.42	2 239 853.19
12	441 208.17	2 239 851.43
1	441 257.65	2 239 843.74

Сведения об образуемом земельном участке

Условный кадастровый номер:	61:28:0040128:3У2
Адрес:	Ростовская область, Октябрьский р-н, ст-ца Кривянская, ул Мостовая
Категория земель:	Земли населённых пунктов
Вид разрешенного использования образуемого земельного участка в соответствии с классификатором видов разрешенного использования, утвержденных Приказом Федеральной службы государственной регистрации, кадастра и картографии от 10 ноября 2020 года N П/0412	Магазины
Площадь образуемого земельного участка	101 кв. м

Каталог координат МСК-61

№ точки	X	У
1	441 207.89	2 239 849.42

Инв. № подл.	Подп. и дата	Взам. инв. №							52-2023 ПЗ	Лист	
			Изм	Кол.у	Лист	№ док	Подп.	Дата			

2	441 257.27	2 239 841.77
3	441 257.65	2 239 843.74
4	441 208.17	2 239 851.43
1	441 207.89	2 239 849.42

Инв. № подл.	Взам. инв. №						
	Подп. и дата						
Изм	Кол.у	Лист	№ док	Подп.	Дата	52-2023 ПЗ	Лист

Обоснование проекта межевания территории
(обосновывающая часть)

Инв. № подл.	Подп. и дата	Взам. инв. №							52-2023 ПЗ	Лист
			Изм	Кол.у	Лист	№ док	Подп.	Дата		


Проект межевания территории муниципального образования
"Кривяньское сельское поселение", ограниченной земельным участком
с КН 61:28:0040128:762, земельным участком с КН 61:28:0040128:763,
земельным участком с КН 61:28:0040128:491, ул. Мостовая.

Чертеж межевания
М 1:500 61:28:0040128:3У2

Каталог координат
характерных поворотных точек
образуемого 61:28:0040128 :3У2

№	Х	У
1	441 207,89	2 239 849,42
2	441 257,27	2 239 841,77
3	441 257,65	2 239 843,74
4	441 208,17	2 239 851,43
1	441 207,89	2 239 849,42

Площадь земельного участка-101 кв.м
Категория земель: Земли населенных пунктов
Разрешенное использование: "Магазины"

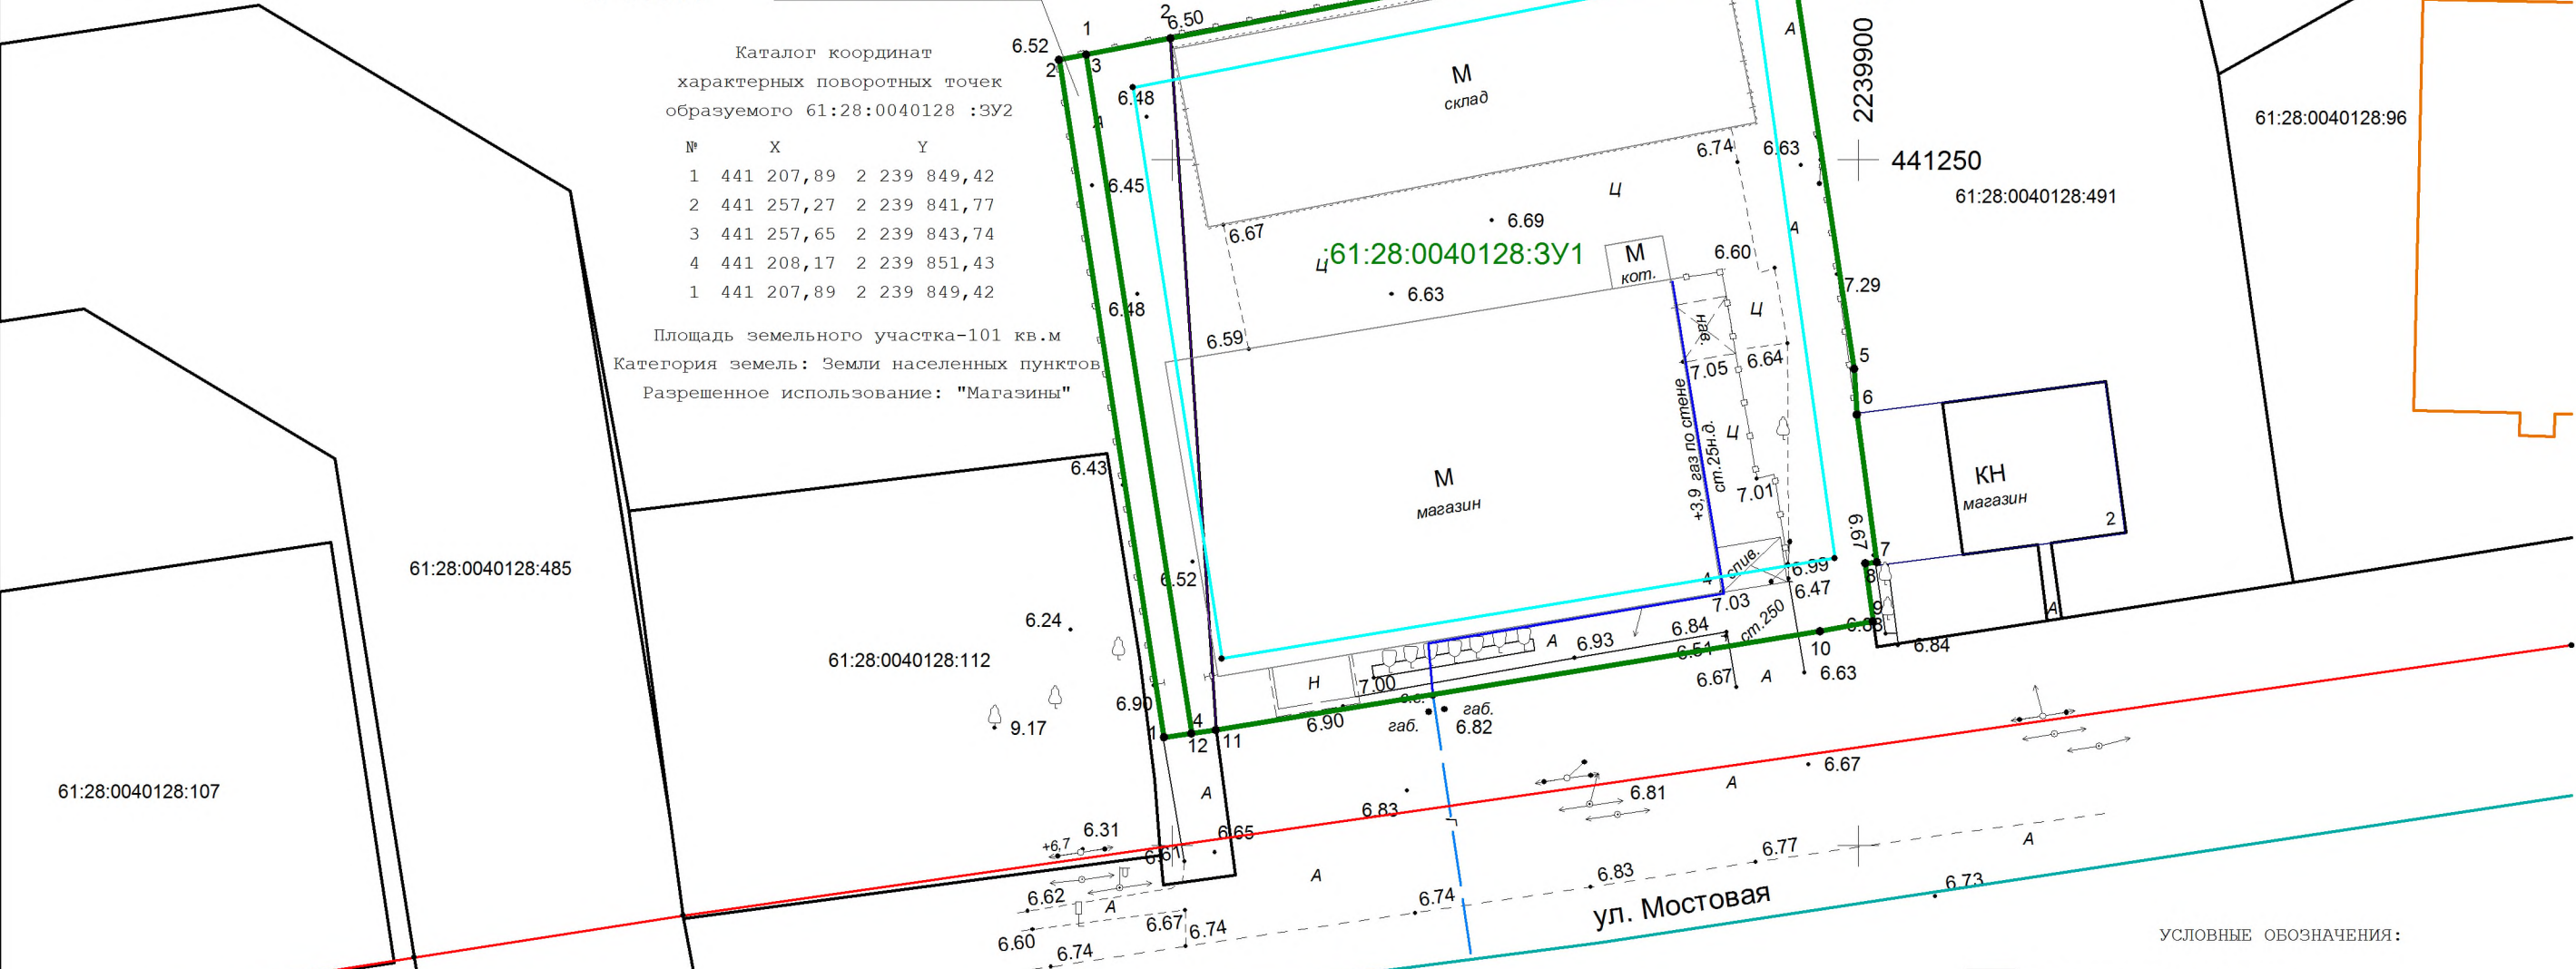

Каталог координат
характерных поворотных точек
образуемого 61:28:0040128 :3У1

№	Х	У
1	441 257,65	2 239 843,74
2	441 258,84	2 239 849,88
3	441 266,48	2 239 889,40
4	441 267,64	2 239 894,70
5	441 234,75	2 239 899,70
6	441 231,41	2 239 899,90
7	441 220,67	2 239 901,35
8	441 220,56	2 239 900,50
9	441 216,35	2 239 901,07
10	441 215,63	2 239 897,21
11	441 208,42	2 239 853,19
12	441 208,17	2 239 851,43
1	441 257,65	2 239 843,74

Площадь земельного участка-2624 кв.м
Категория земель: Земли населенных пунктов
Разрешенное использование: "Магазины"

Каталог координат
характерных поворотных точек
красной линии


№	Х	У
1	441 176,10	2 239 758,38
2	441 183,15	2 239 805,81
3	441 192,90	2 239 880,99
4	441 203,65	2 239 951,97

УСЛОВНЫЕ ОБОЗНАЧЕНИЯ:

- Граница красной линии
- Граница образуемого земельного участка
- Граница кадастрового квартала
- Минимальные отступы от границ земельного участка в целях определения места допустимого размещения объекта

					52-2023-ПМ-У			
					Проект межевания территории муниципального образования			
					"Кривяньское сельское поселение", ограниченной земельным участком			
					с КН 61:28:0040128:762, земельным участком с КН 61:28:0040128:763,			
					земельным участком с КН 61:28:0040128:491, ул. Мостовая.			
Выполнил	Храмова С.П.				Проект межевания территории (основная часть)	Стадия	Лист	Листов
							1	1
					Чертеж межевания М 1:500	ИП Храмова С.П.		


Схема расположения элемента планировочной структуры
М 1:5000

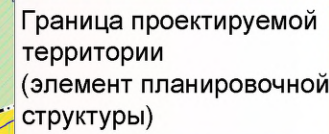

 - граница проектируемой территории
(элемент планировочной структуры)

						52-2023-ПМ-О				
						Проект межевания территории муниципального образования "Кривянское сельское поселение", ограниченной земельным участком с кадастровым номером 61:28:0040128:762, земельным участком с кадастровым номером 61:28:0040128:763, земельным участком с кадастровым номером 61:28:0040128:491, ул. Мостовая.				
Изм	Кол.	Лист	№ док	Подпись	Дата					
						Проект межевания территории (материалы по обоснованию)		стадия	лист	листов
Разработал		Храмова С.П.						ПМ	1	
						Схема расположения элемента планировочной структуры М 1:5000		ИП Храмова С.П.		

Проект межевания территории муниципального образования "Кривянское сельское поселение",
ограниченной земельным участком с кадастровым номером 61:28:0040128:762, земельным
участком с кадастровым номером 61:28:0040128:763, земельным участком
с кадастровым номером 61:28:0040128:491, ул. Мостовая.
Чертеж границ существующих земельных участков
M1:500

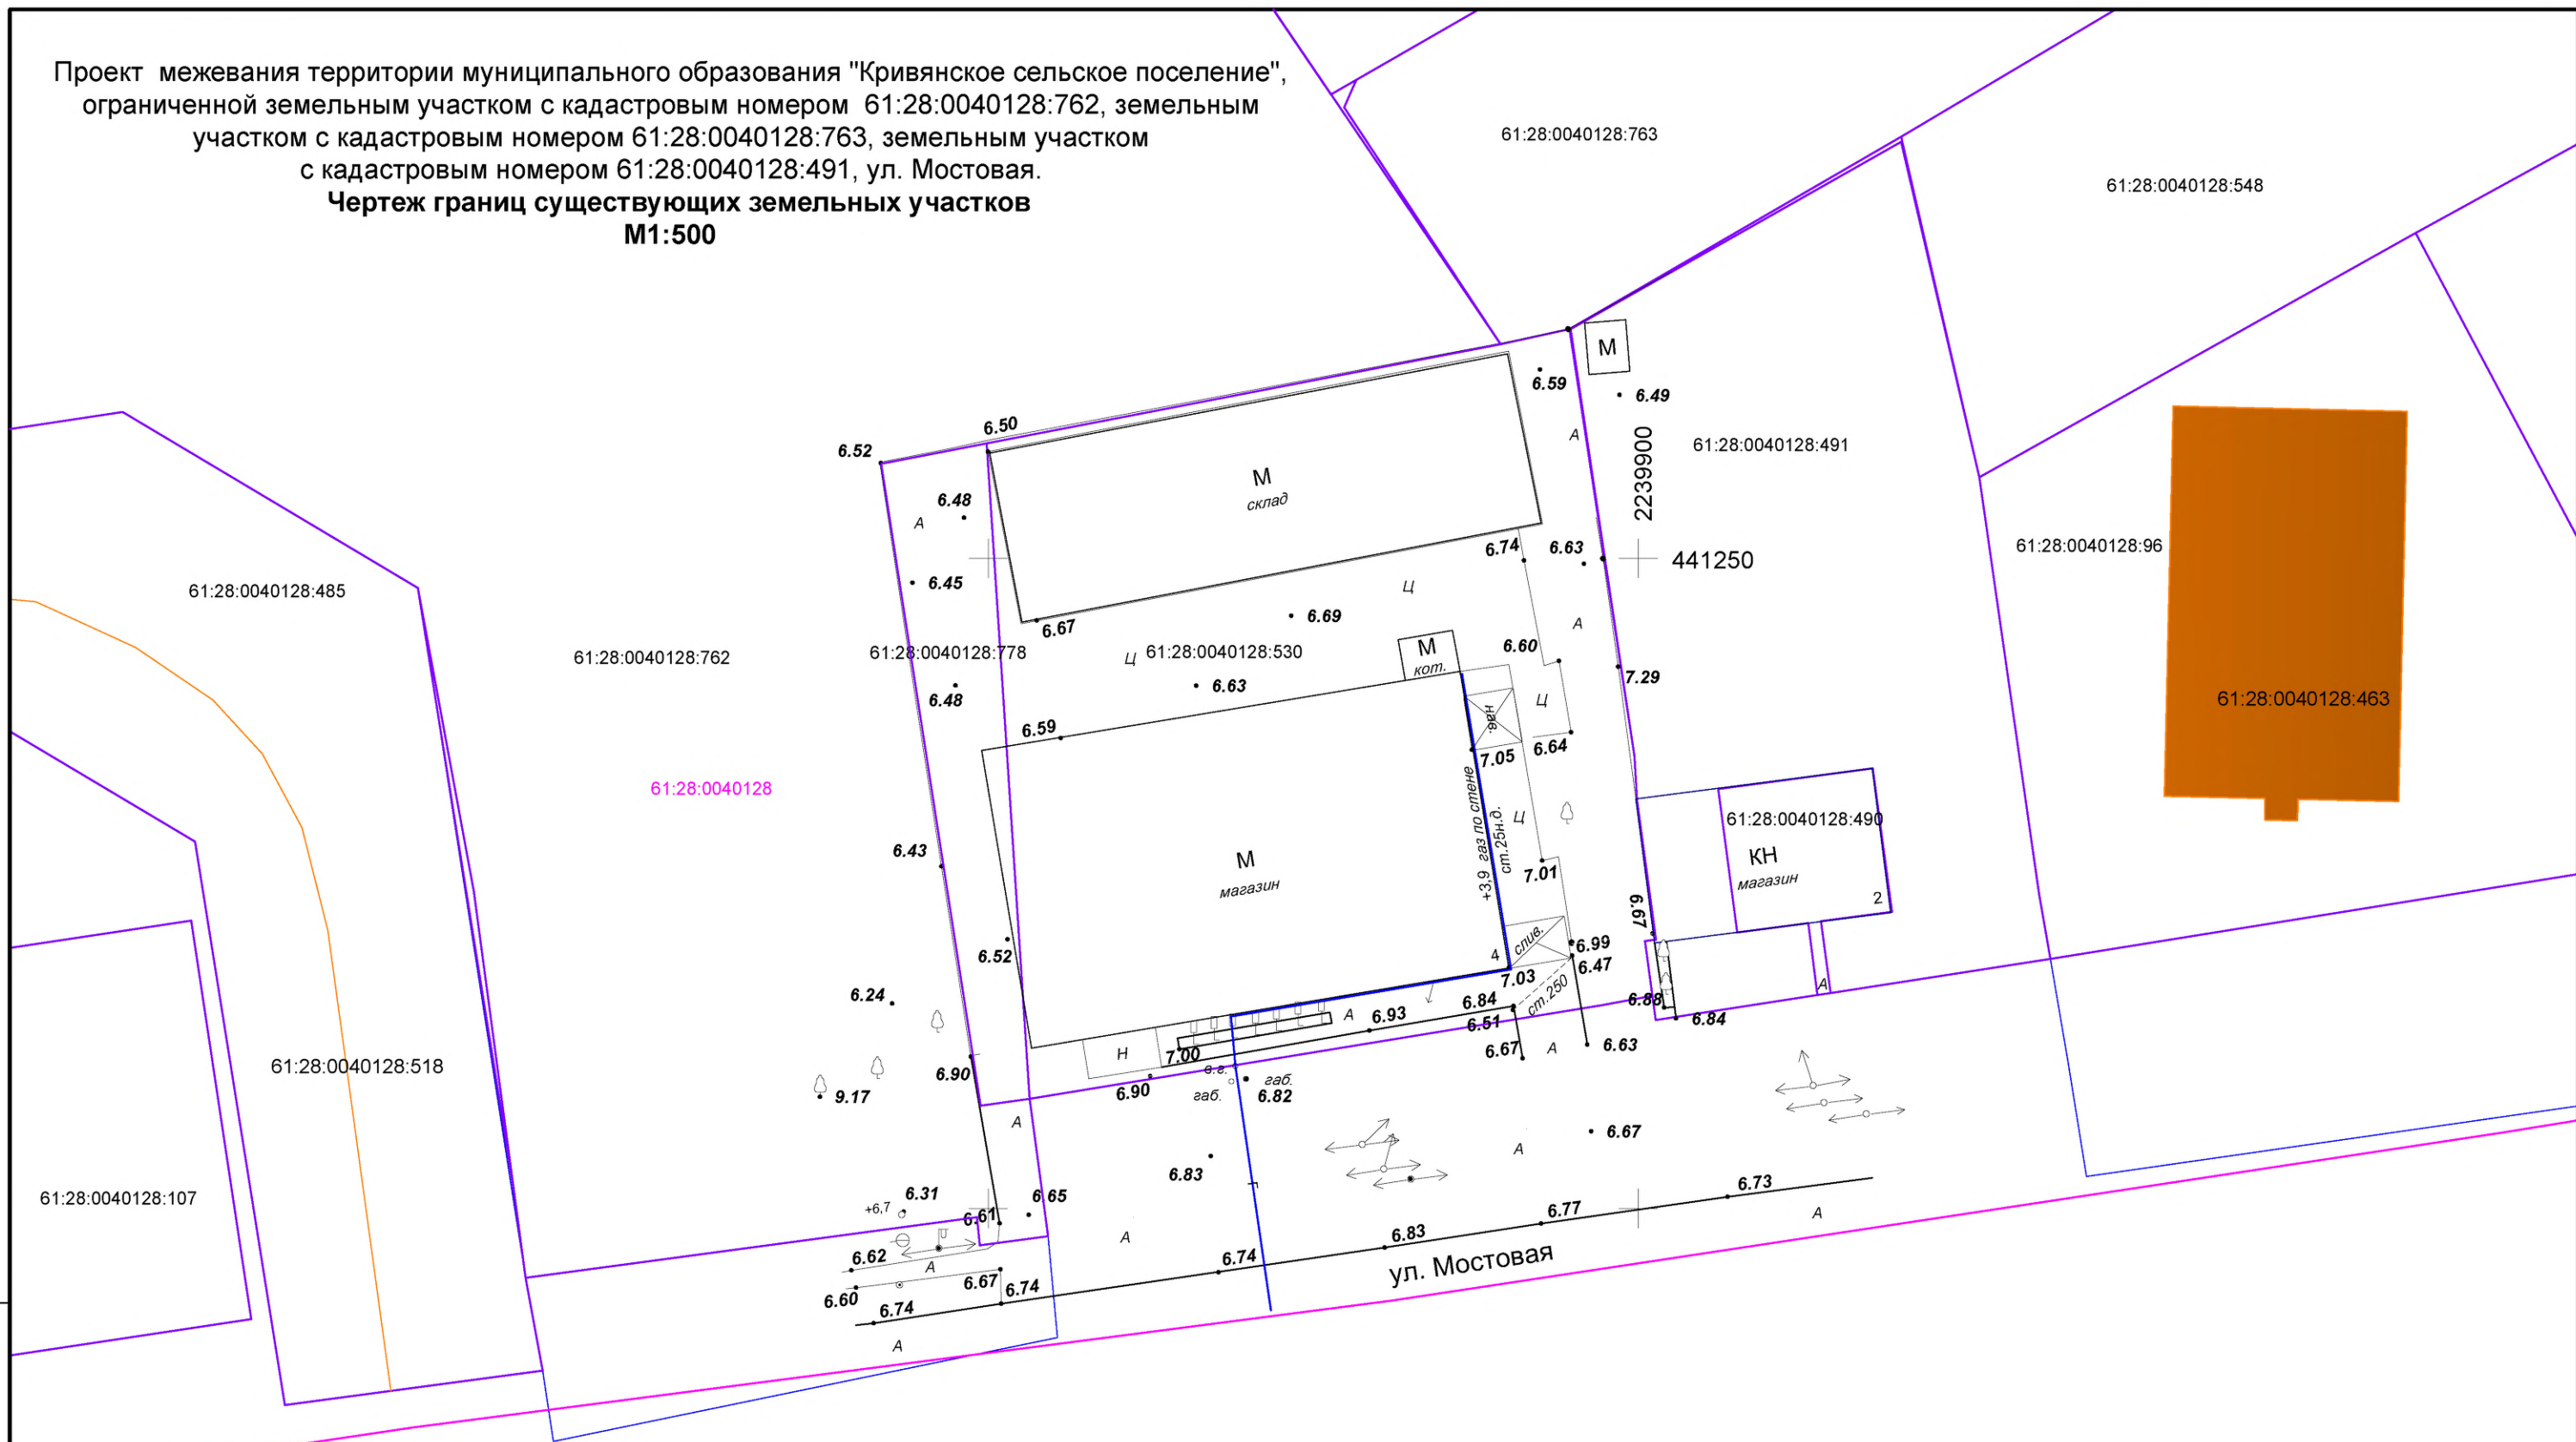

УСЛОВНЫЕ ОБОЗНАЧЕНИЯ

-  Ранее зарегистрированные объекты капитального строительства
-  Ранее образованные и зарегистрированные земельные участки
-  Кадастровый квартал

61:28:0040128 Кадастровый номер квартала

						52-2023-ПМ-О		
						Проект межевания территории муниципального образования "Кривянское сельское поселение", ограниченной земельным участком с кадастровым номером 61:28:0040128:762, земельным участком с кадастровым номером 61:28:0040128:763, земельным участком с кадастровым номером 61:28:0040128:491, ул. Мостовая.		
Изм	Кол.	Лист	№ док	Подпись	Дата			
						Проект межевания территории (материалы по обоснованию)		стадия
								лист
								листов
Разработал		Храмова С.П.				ПМ		2
						Чертеж границ существующих земельных участков М 1:500		ИП Храмова С.П.

Формат А3

Координаты углов земельного участка с кадастровым номером 61:28:0040128:778

№ X	Y
1 441 208,420	2 239 853,190
2 441 207,890	2 239 849,420
3 441 257,270	2 239 841,770
4 441 258,840	2 239 849,880
1 441 208,420	2 239 853,190

Площадь земельного участка - 302 кв. м

Категория земель: Земли населённых пунктов

Разрешенное использование: Магазины

Координаты углов земельного участка с кадастровым номером 61:28:0040128:530

№ X	Y
1 441 258,840	2 239 849,880
2 441 266,480	2 239 889,400
3 441 267,640	2 239 894,700
4 441 234,750	2 239 899,700
5 441 231,410	2 239 899,900
6 441 220,670	2 239 901,350
7 441 220,560	2 239 900,500
8 441 216,350	2 239 901,070
9 441 215,630	2 239 897,210
10 441 208,420	2 239 853,190
1 441 258,840	2 239 849,880

Площадь земельного участка - 2423 кв. м

Категория земель: Земли населённых пунктов

Разрешенное использование: Магазины

Координаты углов земельного участка с кадастровым номером 61:28:0040128:491

№ X	Y
№ X	Y
1 441 267,640	2 239 894,780
2 441 234,750	2 239 899,700
3 441 231,410	2 239 899,900
4 441 220,670	2 239 901,350
5 441 220,560	2 239 900,500
6 441 214,480	2 239 901,330
7 441 216,410	2 239 913,760
8 441 221,950	2 239 913,060
9 441 221,220	2 239 907,610
10 441 232,260	2 239 906,140
11 441 233,850	2 239 918,020
12 441 222,810	2 239 919,510
13 441 222,080	2 239 914,050
14 441 216,570	2 239 914,780
15 441 219,190	2 239 931,680
16 441 224,160	2 239 930,820
17 441 256,230	2 239 926,220
18 441 282,030	2 239 920,200
1 441 267,640	2 239 894,780

Площадь земельного участка - 1579 кв. м

Категория земель: Земли населённых пунктов

Разрешенное использование: для ведения личного подсобного хозяйства

Координаты углов земельного участка с кадастровым номером 61:28:0040128:490

№ X	Y
1 441 232,260	2 239 906,140
2 441 221,220	2 239 907,610
3 441 221,950	2 239 913,060
4 441 216,410	2 239 913,760
5 441 216,570	2 239 914,780
6 441 222,080	2 239 914,050
7 441 222,810	2 239 919,510
8 441 233,850	2 239 918,020
1 441 232,260	2 239 906,140

Площадь земельного участка - 139 кв. м

Категория земель: Земли населённых пунктов

Разрешенное использование: объекты торгового назначения и общественного питания

Координаты углов земельного участка с кадастровым номером 61:28:0040128:763

№ X	Y
1 441 337,670	2 239 962,090
2 441 318,170	2 239 929,840
3 441 295,830	2 239 893,680
4 441 293,300	2 239 889,600
5 441 286,800	2 239 878,300
6 441 284,690	2 239 877,380
7 441 266,480	2 239 889,400
8 441 267,640	2 239 894,700
9 441 282,440	2 239 920,220
10 441 293,340	2 239 938,600
11 441 315,720	2 239 975,930
1 441 337,670	2 239 962,090

Площадь земельного участка - 2534 кв. м

Категория земель: Земли населённых пунктов

Разрешенное использование: Для ведения личного подсобного хозяйства

Координаты углов земельного участка с кадастровым номером 61:28:0040128:548

№ X	Y
1 441 293,340	2 239 938,600
2 441 315,720	2 239 975,930
3 441 293,300	2 239 990,790
4 441 292,420	2 239 991,380
5 441 275,020	2 239 959,780
6 441 256,230	2 239 926,220
7 441 282,070	2 239 920,290
8 441 282,440	2 239 920,220
1 441 293,340	2 239 938,600

Площадь земельного участка - 1862 кв. м

Категория земель: Земли населённых пунктов

Разрешенное использование: Для ведения личного подсобного хозяйства

Координаты углов земельного участка с кадастровым номером 61:28:0040128:96

№ X	Y
1 441 256,230	2 239 926,220
2 441 224,160	2 239 930,820
3 441 219,190	2 239 931,680
4 441 227,720	2 239 984,710
5 441 231,130	2 239 983,090
6 441 275,020	2 239 959,780
1 441 256,230	2 239 926,220

Площадь земельного участка - 2040 кв. м

Категория земель: Земли населённых пунктов

Разрешенное использование: Размещение продовольственного магазина

Координаты углов земельного участка с кадастровым номером 61:28:0040128:485

№ X	Y
1 441 364,940	2 239 625,710
2 441 378,770	2 239 711,690
3 441 275,780	2 239 727,280
4 441 256,650	2 239 752,830
5 441 261,250	2 239 783,430
6 441 247,720	2 239 806,140
7 441 201,960	2 239 813,420
8 441 194,660	2 239 814,410
9 441 187,520	2 239 815,730
10 441 184,860	2 239 795,900
11 441 228,220	2 239 789,000
12 441 239,110	2 239 770,700
13 441 230,800	2 239 715,280
14 441 369,330	2 239 692,000
15 441 368,200	2 239 685,530
16 441 365,100	2 239 678,230
17 441 363,400	2 239 666,970
18 441 351,580	2 239 668,860
19 441 350,610	2 239 662,980
20 441 362,010	2 239 661,090
21 441 356,830	2 239 627,030
1 441 364,940	2 239 625,710

Площадь земельного участка - 6320 кв. м

Категория земель: Земли населённых пунктов

Разрешенное использование: Подъездная дорога к детскому саду

Координаты углов земельного участка с кадастровым номером 61:28:0040128:762

№ X	Y
1 441 366,78	2 239 821,30
2 441 266,48	2 239 889,40
3 441 258,84	2 239 849,88
4 441 257,27	2 239 841,77
5 441 207,89	2 239 849,42
6 441 208,42	2 239 853,19
7 441 197,85	2 239 854,60
8 441 197,15	2 239 849,36
9 441 199,31	2 239 849,14
10 441 194,66	2 239 814,41
11 441 224,40	2 239 810,43
12 441 247,72	2 239 806,14
13 441 261,25	2 239 783,43
14 441 256,65	2 239 752,83
15 441 275,78	2 239 727,28
16 441 351,81	2 239 715,77
1 441 366,78	2 239 821,30


Площадь земельного участка - 15973 кв. м

Категория земель: Земли населённых пунктов

Разрешенное использование: объекты отдыха, спорта и туризма

						52-2023-ПМ-О			
						Проект межевания территории муниципального образования "Кривянское сельское поселение", ограниченной земельным участком с кадастровым номером 61:28:0040128:762, земельным участком с кадастровым номером 61:28:0040128:763, земельным участком с кадастровым номером 61:28:0040128:491, ул. Мостовая.			
Изм	Кол.	Лист	№ док	Подпись	Дата	Проект межевания территории (материалы по обоснованию)	стадия	лист	листов
Разработал		Храмова С.П.					ПМ	3	
						Чертеж границ существующих земельных участков	ИП Храмова С.П.		

Проект межевания территории муниципального образования "Кривянское сельское поселение",
ограниченной земельным участком с кадастровым номером 61:28:0040128:762, земельным
участком с кадастровым номером 61:28:0040128:763, земельным участком
с кадастровым номером 61:28:0040128:491, ул. Мостовая.
Местоположение существующих объектов капитального строительства
М1:500

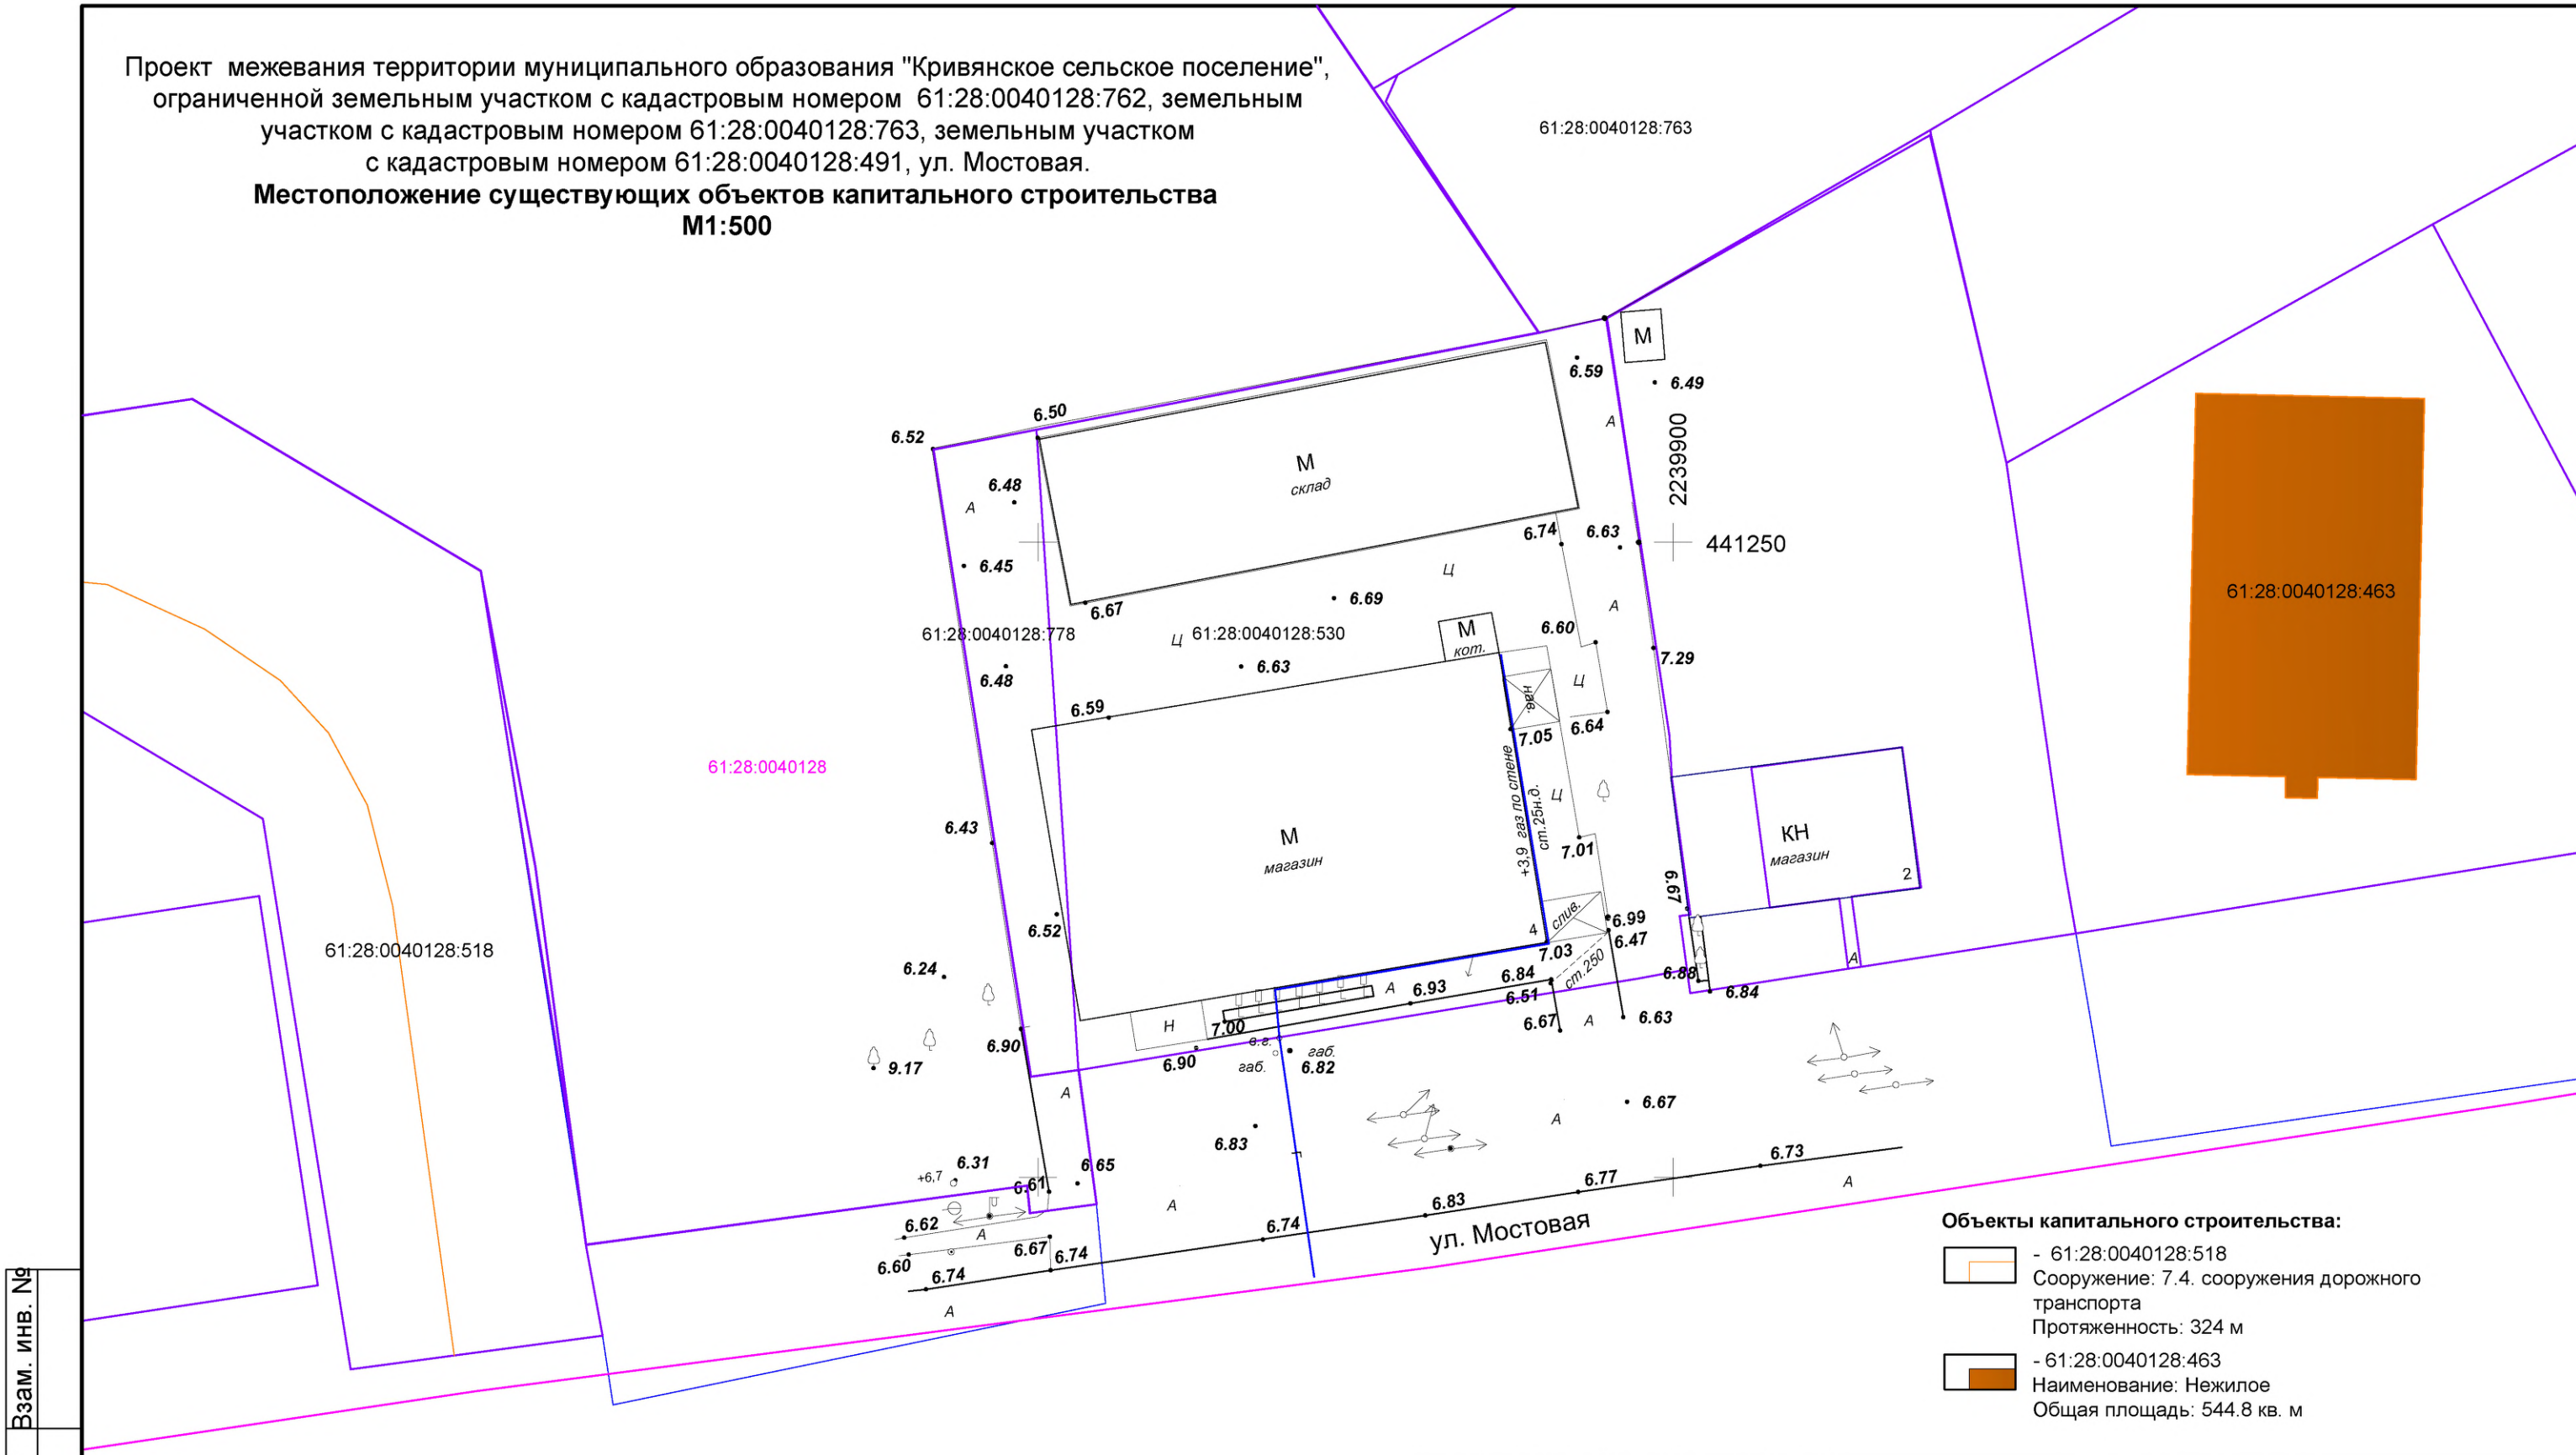

- Объекты капитального строительства:**
- 61:28:0040128:518
Сооружение: 7.4. сооружения дорожного транспорта
Протяженность: 324 м
 - 61:28:0040128:463
Наименование: Нежилое
Общая площадь: 544.8 кв. м

УСЛОВНЫЕ ОБОЗНАЧЕНИЯ

- Ранее зарегистрированные объекты капитального строительства
- Ранее образованные и зарегистрированные земельные участки
- Кадастровый квартал

61:28:0040128 Кадастровый номер квартала

						52-2023-ПМ-О				
						Проект межевания территории муниципального образования "Кривянское сельское поселение", ограниченной земельным участком с кадастровым номером 61:28:0040128:762, земельным участком с кадастровым номером 61:28:0040128:763, земельным участком с кадастровым номером 61:28:0040128:491, ул. Мостовая.				
Изм	Кол.	Лист	№ док	Подпись	Дата					
						Проект межевания территории (материалы по обоснованию)		стадия	лист	листов
Разработал		Храмова С.П.						ПМ	4	
						Местоположение существующих объектов капитального строительства М 1:500		ИП Храмова С.П.		

Исходные данные

Инв. № подл.	Подп. и дата	Взам. инв. №							52-2023 ПЗ	Лист
			Изм	Кол.у	Лист	№ док	Подп.	Дата		



**РОССИЙСКАЯ ФЕДЕРАЦИЯ
РОСТОВСКАЯ ОБЛАСТЬ
ОКТЯБРЬСКИЙ РАЙОН**

**Муниципальное образование «Кривянское сельское поселение»
Администрация Кривянского сельского поселения**

ПОСТАНОВЛЕНИЕ

26.09.2023

№ 186

ст-ца Кривянская

О принятии решения о подготовке документации по межеванию территории муниципального образования «Кривянское сельское поселение» ограниченной земельным участком с кадастровым номером 61:28:0040128:762, земельным участком с кадастровым номером 61:28:0040128:763, земельным участком с кадастровым номером 61:28:0040128:491, ул. Мостовая

Рассмотрев обращение собственника земельного участка с кадастровым номером 61:28:0040128:530 от 25.09.2023г. с предложением о подготовке документации по межеванию территории муниципального образования «Кривянское сельское поселение» ограниченной земельным участком с кадастровым номером 61:28:0040128:762, земельным участком с кадастровым номером 61:28:0040128:763, земельным участком с кадастровым номером 61:28:0040128:491, ул. Мостовая, с целью приведения в соответствие границ земельного участка с кадастровым номером 61:28:0040128:530, по адресу: Ростовская область, р-н Октябрьский, ст-ца Кривянская, ул Мостовая, 4, в соответствии с п. 20, ч. 1, ст. 14, Федерального закона от 06.10.2003 № 131-ФЗ «Об общих принципах организации местного самоуправления в РФ», со ст. 45 Градостроительного кодекса РФ, в соответствии с Уставом муниципального образования «Кривянское сельское поселение»,

ПОСТАНОВЛЯЮ:

1. Приступить к подготовке документации по межеванию территории муниципального образования «Кривянское сельское поселение» ограниченной земельным участком с кадастровым номером 61:28:0040128:762, земельным участком с кадастровым номером 61:28:0040128:763, земельным участком с када-

стровым номером 61:28:0040128:491, ул. Мостовая в составе проекта межевания.

2. Заказчиком проекта считать Левицкого Леонида Гедеминовича.

3. Заместителю Главы Администрации Кривянского сельского поселения по вопросам ЖКХ, благоустройства, обеспечить заказчику проекта доступ к исходным данным, необходимым для проектирования, в объеме сведений, имеющихся в Администрации Кривянского сельского поселения, а также в системе информационного обеспечения градостроительной деятельности Октябрьского района.

4. Заинтересованным лицам в срок 27.10.2023г. направлять в Администрацию Кривянского сельского поселения по адресу: Ростовская область, Октябрьский район, ст-ца Кривянская, ул. Октябрьская, 81 предложения в письменной форме, которые необходимо учесть при подготовке документации по межеванию.

5. Заместителю Главы Администрации Кривянского сельского поселения по вопросам ЖКХ, благоустройства:

5.1. Осуществлять сбор и анализ предложений заинтересованных лиц о порядке, сроках подготовки и содержания проекта межевания с передачей их заказчику проекта;

5.2. После завершения проектных работ и передачи их заказчиком в Администрацию Кривянского сельского поселения осуществить проверку подготовленных материалов проекта межевания на соответствие требованиям действующего законодательства, имеющейся градостроительной документации.

5.3. Ведущему специалисту по вопросам земельных, имущественных отношений, бытового обслуживания и торговле Администрации Кривянского сельского поселения в срок до 02.10.2023г. опубликовать сообщение о принятии решения о подготовке документации по межеванию территории в порядке, установленном для официального опубликования муниципальных правовых актов и иной официальной информации, разместить данное сообщение на официальном сайте муниципального образования «Кривянское сельское поселение» в сети «Интернет».

6. Контроль за исполнением данного постановления оставляю за собой.

И.о. Главы Администрации
Кривянского сельского поселения



В.В. Радченко

Филиал публично-правовой компании "Роскадастр" по Ростовской области

полное наименование органа регистрации прав

Выписка из Единого государственного реестра недвижимости об объекте недвижимости

Сведения о характеристиках объекта недвижимости

На основании запроса от 14.09.2023, поступившего на рассмотрение 14.09.2023, сообщаем, что согласно записям Единого государственного реестра недвижимости:

Раздел 1 Лист 1

Земельный участок	
вид объекта недвижимости	
Лист № 1 раздела 1	Всего листов раздела 1: 2
Всего разделов: 5	
Всего листов выписки: 7	
14.09.2023г. № КУВИ-001/2023-209896387	
Кадастровый номер:	61:28:0040128:778
Номер кадастрового квартала:	61:28:0040128
Дата присвоения кадастрового номера:	13.03.2023
Ранее присвоенный государственный учетный номер:	данные отсутствуют
Местоположение:	Ростовская область, Октябрьский р-н, ст-ца Кривянская, ул Мостовая
Площадь:	302 +/- 6
Кадастровая стоимость, руб.:	741455.3
Кадастровые номера расположенных в пределах земельного участка объектов недвижимости:	данные отсутствуют
Кадастровые номера объектов недвижимости, из которых образован объект недвижимости:	61:28:0040128:762
Кадастровые номера образованных объектов недвижимости:	данные отсутствуют
Категория земель:	Земли населенных пунктов
Виды разрешенного использования:	Магазины
Сведения о кадастровом инженере:	образованием земельного участка путем раздела земельного участка с кадастровыми номерами 61:28:0040128:762, с сохранением исходного участка в измененных границах.
Сведения о лесах, водных объектах и об иных природных объектах, расположенных в пределах земельного участка:	данные отсутствуют
Сведения о том, что земельный участок полностью расположен в границах зоны с особыми условиями использования территории, территории объекта культурного наследия, публичного сервитута:	данные отсутствуют
Сведения о том, что земельный участок расположен в границах особой экономической зоны, территории опережающего социально-экономического развития, зоны территориального развития в Российской Федерации, игровой зоны:	данные отсутствуют



ДОКУМЕНТ ПОДПИСАН
ЭЛЕКТРОННОЙ ПОДПИСЬЮ

Сертификат: 00BV056B7401CB38D2B3576ACDC8425108

Владелец: ФЕДЕРАЛЬНАЯ СЛУЖБА ГОСУДАРСТВЕННОЙ
РЕГИСТРАЦИИ, КАДАСТРА И КАРТОГРАФИИ
Действителен: с 27.06.2023 по 19.09.2024

полное наименование должности

инициалы, фамилия

Земельный участок			
вид объекта недвижимости			
Лист № 2 раздела 1	Всего листов раздела 1: 2	Всего разделов: 5	Всего листов выписки: 7
14.09.2023г. № КУВИ-001/2023-209896387			
Кадастровый номер:		61:28:0040128:778	
Сведения о том, что земельный участок расположен в границах особо охраняемой природной территории, охотничьих угодий, лесничеств:		данные отсутствуют	
Сведения о результатах проведения государственного земельного надзора:		данные отсутствуют	
Сведения о расположении земельного участка в границах территории, в отношении которой утвержден проект межевания территории:		данные отсутствуют	
Условный номер земельного участка:		данные отсутствуют	
Сведения о принятии акта и (или) заключении договора, предусматривающих предоставление в соответствии с земельным законодательством исполнительным органом государственным органом власти или органом местного самоуправления, находящегося в государственной или муниципальной собственности земельного участка для строительства наемного дома социального использования или наемного дома коммерческого использования:		данные отсутствуют	
Сведения о том, что земельный участок или земельные участки образованы на основании решения об изъятии земельного участка и (или) расположенного на нем объекта недвижимости для государственных или муниципальных нужд:		данные отсутствуют	
Сведения о том, что земельный участок образован из земель или земельного участка, государственная собственность на которые не разграничена:		данные отсутствуют	
Сведения о наличии земельного спора о местоположении границ земельных участков:		данные отсутствуют	
Статус записи об объекте недвижимости:		Сведения об объекте недвижимости имеют статус "актуальные"	
Особые отметки:		Сведения, необходимые для заполнения раздела: 4 - Сведения о частях земельного участка, отсутствуют.	
Получатель выписки:		Храмова Светлана Павловна	

полное наименование должности	 ДОКУМЕНТ ПОДПИСАН ЭЛЕКТРОННОЙ ПОДПИСЬЮ Сертификат: 00BV056B7401CB38D2B3576ACDC8425108 Владелец: ФЕДЕРАЛЬНАЯ СЛУЖБА ГОСУДАРСТВЕННОЙ РЕГИСТРАЦИИ, КАДАСТРА И КАРТОГРАФИИ Действителен: с 27.06.2023 по 19.09.2024	инициалы, фамилия

Выписка из Единого государственного реестра недвижимости об объекте недвижимости
Сведения о зарегистрированных правах

Земельный участок			
вид объекта недвижимости			
Лист № 1 раздела 2		Всего листов раздела 2: 2	Всего разделов: 5
Всего листов выписки: 7			
14.09.2023г. № КУВИ-001/2023-209896387			
Кадастровый номер:		61:28:0040128:778	
1	Правообладатель (правообладатели):	1.1	Муниципальное образование "Кривянское сельское поселение"
	Сведения о возможности предоставления третьим лицам персональных данных физического лица:	1.1.1	данные отсутствуют
2	Вид, номер, дата и время государственной регистрации права:	2.1	Собственность 61:28:0040128:778-61/232/2023-1 13.03.2023 10:48:59
3	Сведения об осуществлении государственной регистрации сделки, права без необходимого в силу закона согласия третьего лица, органа:	3.1	данные отсутствуют
4	Ограничение прав и обременение объекта недвижимости:	не зарегистрировано	
5	Договоры участия в долевом строительстве:	не зарегистрировано	
6	Заявленные в судебном порядке права требования:	данные отсутствуют	
7	Сведения о возможности предоставления третьим лицам персональных данных физического лица	данные отсутствуют	
8	Сведения о возражении в отношении зарегистрированного права:	данные отсутствуют	
9	Сведения о наличии решения об изъятии объекта недвижимости для государственных и муниципальных нужд:	данные отсутствуют	
10	Сведения о невозможности государственной регистрации без личного участия правообладателя или его законного представителя:	данные отсутствуют	
11	Правопритязания и сведения о наличии поступивших, но не рассмотренных заявлений о проведении государственной регистрации права (перехода, прекращения права), ограничения права или обременения объекта недвижимости, сделки в отношении объекта недвижимости:	отсутствуют	


полное наименование должности	 ДОКУМЕНТ ПОДПИСАН ЭЛЕКТРОННОЙ ПОДПИСЬЮ Сертификат: 00BV056B7401CB38D2B3576ACDC8425108 Владелец: ФЕДЕРАЛЬНАЯ СЛУЖБА ГОСУДАРСТВЕННОЙ РЕГИСТРАЦИИ, КАДАСТРА И КАРТОГРАФИИ Действителен: с 27.06.2023 по 19.09.2024	инициалы, фамилия

Земельный участок			
вид объекта недвижимости			
Лист № 2 раздела 2	Всего листов раздела 2: 2	Всего разделов: 5	Всего листов выписки: 7
14.09.2023г. № КУВИ-001/2023-209896387			
Кадастровый номер:		61:28:0040128:778	
11	Сведения о невозможности государственной регистрации перехода, прекращения, ограничения права на земельный участок из земель сельскохозяйственного назначения:	данные отсутствуют	

полное наименование должности	 ДОКУМЕНТ ПОДПИСАН ЭЛЕКТРОННОЙ ПОДПИСЬЮ Сертификат: 00BV056B7401CB38D2B3576ACDC8425108 Владелец: ФЕДЕРАЛЬНАЯ СЛУЖБА ГОСУДАРСТВЕННОЙ РЕГИСТРАЦИИ, КАДАСТРА И КАРТОГРАФИИ Действителен: с 27.06.2023 по 19.09.2024	инициалы, фамилия

Выписка из Единого государственного реестра недвижимости об объекте недвижимости
Описание местоположения земельного участка

Земельный участок			
вид объекта недвижимости			
Лист № 1 раздела 3	Всего листов раздела 3: 1	Всего разделов: 5	Всего листов выписки: 7
14.09.2023г. № КУВИ-001/2023-209896387			
Кадастровый номер:		61:28:0040128:778	

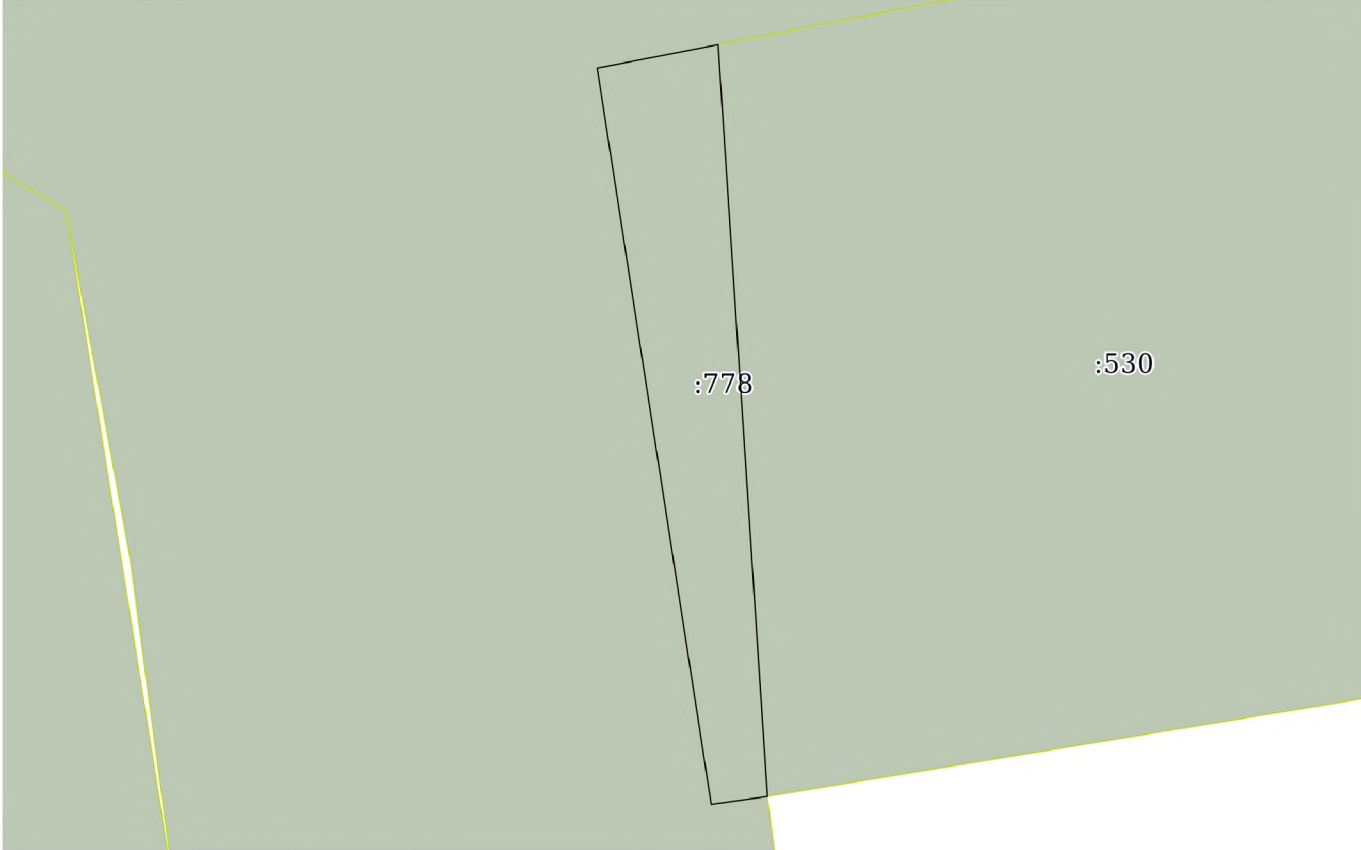План (чертеж, схема) земельного участка			
			
Масштаб 1:500	Условные обозначения:		

полное наименование должности		инициалы, фамилия	



ДОКУМЕНТ ПОДПИСАН
ЭЛЕКТРОННОЙ ПОДПИСЬЮ
Сертификат: 00BV056B7401CB38D2B3576ACDC8425108
Владелец: ФЕДЕРАЛЬНАЯ СЛУЖБА ГОСУДАРСТВЕННОЙ
РЕГИСТРАЦИИ, КАДАСТРА И КАРТОГРАФИИ
Действителен: с 27.06.2023 по 19.09.2024

Выписка из Единого государственного реестра недвижимости об объекте недвижимости
Описание местоположения земельного участка

Земельный участок			
вид объекта недвижимости			
Лист № 1 раздела 3.1	Всего листов раздела 3.1: 1	Всего разделов: 5	Всего листов выписки: 7
14.09.2023г. № КУВИ-001/2023-209896387			
Кадастровый номер:		61:28:0040128:778	

Описание местоположения границ земельного участка							
№ п/п	Номер точки		Дирекционный угол	Горизонтальное проложение, м	Описание закрепления на местности	Кадастровые номера смежных участков	Сведения об адресах правообладателей смежных земельных участков
	начальная	конечная					
1	2	3	4	5	6	7	8
1	1.1.1	1.1.2	261°59.9´	3.81	данные отсутствуют	61:28:0040128:762	данные отсутствуют
2	1.1.2	1.1.3	351°11.6´	49.97	данные отсутствуют	61:28:0040128:762	данные отсутствуют
3	1.1.3	1.1.4	79°2.6´	8.26	данные отсутствуют	61:28:0040128:762	данные отсутствуют
4	1.1.4	1.1.1	176°14.6´	50.53	данные отсутствуют	61:28:0040128:530, 61:28:0040128:762	Россия, Ростовская область, район. Октябрьский, ст-ца. Кривянская, ул. Комарова, д. 35; данные отсутствуют

полное наименование должности	 ДОКУМЕНТ ПОДПИСАН ЭЛЕКТРОННОЙ ПОДПИСЬЮ Сертификат: 00BV056B7401CB38D2B3576ACDC8425108 Владелец: ФЕДЕРАЛЬНАЯ СЛУЖБА ГОСУДАРСТВЕННОЙ РЕГИСТРАЦИИ, КАДАСТРА И КАРТОГРАФИИ Действителен: с 27.06.2023 по 19.09.2024	инициалы, фамилия

Выписка из Единого государственного реестра недвижимости об объекте недвижимости
Описание местоположения земельного участка

Земельный участок			
вид объекта недвижимости			
Лист № 1 раздела 3.2	Всего листов раздела 3.2: 1	Всего разделов: 5	Всего листов выписки: 7
14.09.2023г. № КУВИ-001/2023-209896387			
Кадастровый номер:		61:28:0040128:778	

Сведения о характерных точках границы земельного участка				
Система координат МСК-61, зона 2				
Номер точки	Координаты, м		Описание закрепления на местности	Средняя квадратичная погрешность определения координат характерных точек границ земельного участка, м
	X	Y		
1	2	3	4	5
1	441208.42	2239853.19	Закрепление отсутствует	0.1
2	441207.89	2239849.42	Закрепление отсутствует	0.1
3	441257.27	2239841.77	Закрепление отсутствует	0.1
4	441258.84	2239849.88	Закрепление отсутствует	0.1
1	441208.42	2239853.19	Закрепление отсутствует	0.1

полное наименование должности		ДОКУМЕНТ ПОДПИСАН	инициалы, фамилия
		ЭЛЕКТРОННОЙ ПОДПИСЬЮ	
	Сертификат: 00BV056B7401CB38D2B3576ACDC8425108		
	Владелец: ФЕДЕРАЛЬНАЯ СЛУЖБА ГОСУДАРСТВЕННОЙ		
	РЕГИСТРАЦИИ, КАДАСТРА И КАРТОГРАФИИ		
	Действителен: с 27.06.2023 по 19.09.2024		

Филиал публично-правовой компании "Роскадастр" по Ростовской области
полное наименование органа регистрации прав
Выписка из Единого государственного реестра недвижимости об объекте недвижимости



Сведения о характеристиках объекта недвижимости

На основании запроса от 14.09.2023, поступившего на рассмотрение 14.09.2023, сообщаем, что согласно записям Единого государственного реестра недвижимости:

Раздел 1 Лист 1

Земельный участок	
вид объекта недвижимости	
Лист № 1 раздела 1	Всего листов раздела 1: 2
Всего разделов: 5	
Всего листов выписки: 7	
14.09.2023г. № КУВИ-001/2023-209895775	
Кадастровый номер:	61:28:0040128:530
Номер кадастрового квартала:	61:28:0040128
Дата присвоения кадастрового номера:	07.09.2018
Ранее присвоенный государственный учетный номер:	данные отсутствуют
Адрес:	Ростовская область, р-н Октябрьский, ст-ца Кривянская, ул Мостовая, 4
Площадь:	2423 +/- 17
Кадастровая стоимость, руб.:	1370788.02
Кадастровые номера расположенных в пределах земельного участка объектов недвижимости:	61:28:0000000:17968, 61:28:0000000:17969, 61:28:0000000:17970
Кадастровые номера объектов недвижимости, из которых образован объект недвижимости:	61:28:0040128:500
Кадастровые номера образованных объектов недвижимости:	данные отсутствуют
Категория земель:	Земли населенных пунктов
Виды разрешенного использования:	Магазины
Сведения о кадастровом инженере:	данные отсутствуют
Сведения о лесах, водных объектах и об иных природных объектах, расположенных в пределах земельного участка:	данные отсутствуют
Сведения о том, что земельный участок полностью расположен в границах зоны с особыми условиями использования территории, территории объекта культурного наследия, публичного сервитута:	данные отсутствуют
Сведения о том, что земельный участок расположен в границах особой экономической зоны, территории опережающего социально-экономического развития, зоны территориального развития в Российской Федерации, игровой зоны:	данные отсутствуют

полное наименование должности	 ДОКУМЕНТ ПОДПИСАН ЭЛЕКТРОННОЙ ПОДПИСЬЮ Сертификат: 00BV056B7401CB38D2B3576ACDC8425108 Владелец: ФЕДЕРАЛЬНАЯ СЛУЖБА ГОСУДАРСТВЕННОЙ РЕГИСТРАЦИИ, КАДАСТРА И КАРТОГРАФИИ Действителен: с 27.06.2023 по 19.09.2024	инициалы, фамилия

Земельный участок	
вид объекта недвижимости	
Лист № 2 раздела 1	Всего листов раздела 1: 2
Всего разделов: 5	
Всего листов выписки: 7	
14.09.2023г. № КУВИ-001/2023-209895775	
Кадастровый номер:	61:28:0040128:530
Сведения о том, что земельный участок расположен в границах особо охраняемой природной территории, охотничьих угодий, лесничеств:	данные отсутствуют
Сведения о результатах проведения государственного земельного надзора:	данные отсутствуют
Сведения о расположении земельного участка в границах территории, в отношении которой утвержден проект межевания территории:	данные отсутствуют
Условный номер земельного участка:	данные отсутствуют
Сведения о принятии акта и (или) заключении договора, предусматривающих предоставление в соответствии с земельным законодательством исполнительным органом государственным органом власти или органом местного самоуправления, находящегося в государственной или муниципальной собственности земельного участка для строительства наемного дома социального использования или наемного дома коммерческого использования:	данные отсутствуют
Сведения о том, что земельный участок или земельные участки образованы на основании решения об изъятии земельного участка и (или) расположенного на нем объекта недвижимости для государственных или муниципальных нужд:	данные отсутствуют
Сведения о том, что земельный участок образован из земель или земельного участка, государственная собственность на которые не разграничена:	данные отсутствуют
Сведения о наличии земельного спора о местоположении границ земельных участков:	данные отсутствуют
Статус записи об объекте недвижимости:	Сведения об объекте недвижимости имеют статус "актуальные"
Особые отметки:	Сведения, необходимые для заполнения раздела: 4 - Сведения о частях земельного участка, отсутствуют.
Получатель выписки:	Храмова Светлана Павловна

полное наименование должности	 ДОКУМЕНТ ПОДПИСАН ЭЛЕКТРОННОЙ ПОДПИСЬЮ Сертификат: 00BB056B7401CB38D2B3576ACDC8425108 Владелец: ФЕДЕРАЛЬНАЯ СЛУЖБА ГОСУДАРСТВЕННОЙ РЕГИСТРАЦИИ, КАДАСТРА И КАРТОГРАФИИ Действителен: с 27.06.2023 по 19.09.2024	инициалы, фамилия

Выписка из Единого государственного реестра недвижимости об объекте недвижимости
Сведения о зарегистрированных правах

Земельный участок			
вид объекта недвижимости			
Лист № 1 раздела 2		Всего листов раздела 2: 2	Всего разделов: 5
Всего листов выписки: 7			
14.09.2023г. № КУВИ-001/2023-209895775			
Кадастровый номер:		61:28:0040128:530	
1	Правообладатель (правообладатели):	1.1	Физическое лицо
	Сведения о возможности предоставления третьим лицам персональных данных физического лица:	1.1.1	данные отсутствуют
2	Вид, номер, дата и время государственной регистрации права:	2.1	Собственность 61:28:0040128:530-61/034/2018-1 08.10.2018 10:36:29
3	Сведения об осуществлении государственной регистрации сделки, права без необходимого в силу закона согласия третьего лица, органа:	3.1	данные отсутствуют
4	Ограничение прав и обременение объекта недвижимости:	не зарегистрировано	
5	Договоры участия в долевом строительстве:	не зарегистрировано	
6	Заявленные в судебном порядке права требования:	данные отсутствуют	
7	Сведения о возможности предоставления третьим лицам персональных данных физического лица	данные отсутствуют	
8	Сведения о возражении в отношении зарегистрированного права:	данные отсутствуют	
9	Сведения о наличии решения об изъятии объекта недвижимости для государственных и муниципальных нужд:	данные отсутствуют	
10	Сведения о невозможности государственной регистрации без личного участия правообладателя или его законного представителя:	данные отсутствуют	
11	Правопритязания и сведения о наличии поступивших, но не рассмотренных заявлений о проведении государственной регистрации права (перехода, прекращения права), ограничения права или обременения объекта недвижимости, сделки в отношении объекта недвижимости:	отсутствуют	


полное наименование должности	 ДОКУМЕНТ ПОДПИСАН ЭЛЕКТРОННОЙ ПОДПИСЬЮ Сертификат: 00BВ056В7401СВ38D2В3576ACDC8425108 Владелец: ФЕДЕРАЛЬНАЯ СЛУЖБА ГОСУДАРСТВЕННОЙ РЕГИСТРАЦИИ, КАДАСТРА И КАРТОГРАФИИ Действителен: с 27.06.2023 по 19.09.2024	инициалы, фамилия

Земельный участок			
вид объекта недвижимости			
Лист № 2 раздела 2	Всего листов раздела 2: 2	Всего разделов: 5	Всего листов выписки: 7
14.09.2023г. № КУВИ-001/2023-209895775			
Кадастровый номер:		61:28:0040128:530	
11	Сведения о невозможности государственной регистрации перехода, прекращения, ограничения права на земельный участок из земель сельскохозяйственного назначения:	данные отсутствуют	

полное наименование должности	 ДОКУМЕНТ ПОДПИСАН ЭЛЕКТРОННОЙ ПОДПИСЬЮ Сертификат: 00BV056B7401CB38D2B3576ACDC8425108 Владелец: ФЕДЕРАЛЬНАЯ СЛУЖБА ГОСУДАРСТВЕННОЙ РЕГИСТРАЦИИ, КАДАСТРА И КАРТОГРАФИИ Действителен: с 27.06.2023 по 19.09.2024	инициалы, фамилия

Выписка из Единого государственного реестра недвижимости об объекте недвижимости
Описание местоположения земельного участка

Земельный участок			
вид объекта недвижимости			
Лист № 1 раздела 3	Всего листов раздела 3: 1	Всего разделов: 5	Всего листов выписки: 7
14.09.2023г. № КУВИ-001/2023-209895775			
Кадастровый номер:		61:28:0040128:530	

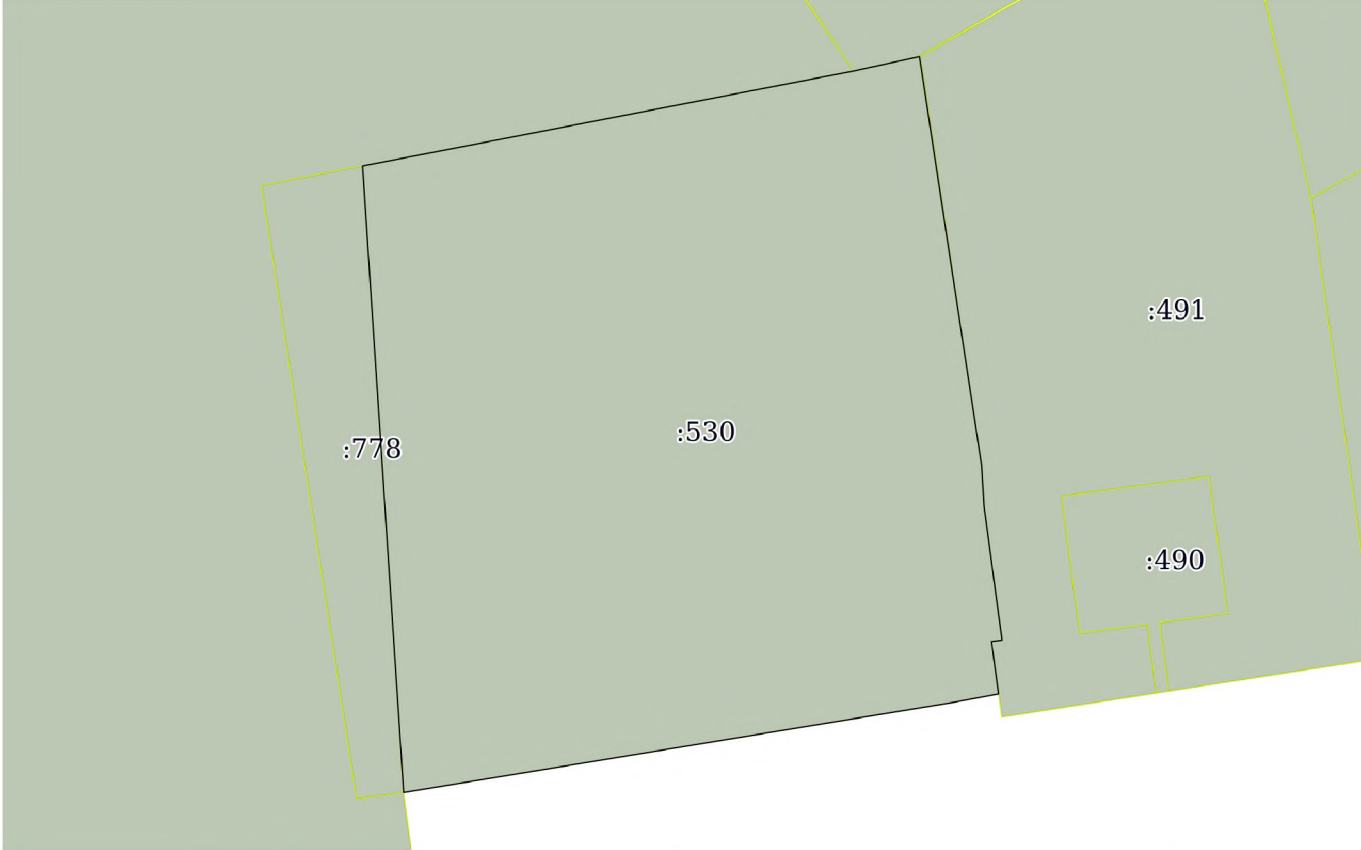План (чертеж, схема) земельного участка			
			
Масштаб 1:600	Условные обозначения:		

полное наименование должности			
	ДОКУМЕНТ ПОДПИСАН		
	ЭЛЕКТРОННОЙ ПОДПИСЬЮ		
	Сертификат: 00BV056B7401CB38D2B3576ACDC8425108		
	Владелец: ФЕДЕРАЛЬНАЯ СЛУЖБА ГОСУДАРСТВЕННОЙ		
	РЕГИСТРАЦИИ, КАДАСТРА И КАРТОГРАФИИ		
	Действителен: с 27.06.2023 по 19.09.2024		
		инициалы, фамилия	

Выписка из Единого государственного реестра недвижимости об объекте недвижимости
Описание местоположения земельного участка

Земельный участок			
вид объекта недвижимости			
Лист № 1 раздела 3.1	Всего листов раздела 3.1: 1	Всего разделов: 5	Всего листов выписки: 7
14.09.2023г. № КУВИ-001/2023-209895775			
Кадастровый номер:		61:28:0040128:530	

Описание местоположения границ земельного участка							
№ п/п	Номер точки		Дирекционный угол	Горизонтальное проложение, м	Описание закрепления на местности	Кадастровые номера смежных участков	Сведения об адресах правообладателей смежных земельных участков
	начальная	конечная					
1	2	3	4	5	6	7	8
1	1.1.1	1.1.2	79°3.5'	40.25	данные отсутствуют	61:28:0040128:762	данные отсутствуют
2	1.1.2	1.1.3	77°39.2'	5.43	данные отсутствуют	61:28:0040128:763	Ростовская обл, р-н. Октябрьский, ст-ца. Кривянская, ул. Мостовая, д. 7, кв. 29
3	1.1.3	1.1.4	171°21.4'	33.27	данные отсутствуют	61:28:0040128:491	Россия, Ростовская область, район. Октябрьский, ст-ца. Кривянская, ул. Комарова, д. 35
4	1.1.4	1.1.5	176°34.4'	3.35	данные отсутствуют	61:28:0040128:491	Россия, Ростовская область, район. Октябрьский, ст-ца. Кривянская, ул. Комарова, д. 35
5	1.1.5	1.1.6	172°18.7'	10.84	данные отсутствуют	61:28:0040128:491	Россия, Ростовская область, район. Октябрьский, ст-ца. Кривянская, ул. Комарова, д. 35
6	1.1.6	1.1.7	262°37.6'	0.86	данные отсутствуют	61:28:0040128:491	Россия, Ростовская область, район. Октябрьский, ст-ца. Кривянская, ул. Комарова, д. 35
7	1.1.7	1.1.8	172°17.3'	4.25	данные отсутствуют	61:28:0040128:491	Россия, Ростовская область, район. Октябрьский, ст-ца. Кривянская, ул. Комарова, д. 35
8	1.1.8	1.1.9	259°26.0'	3.93	данные отсутствуют	данные отсутствуют	данные отсутствуют
9	1.1.9	1.1.10	260°41.9'	44.61	данные отсутствуют	данные отсутствуют	данные отсутствуют
10	1.1.10	1.1.1	356°14.6'	50.53	данные отсутствуют	61:28:0040128:762, 61:28:0040128:778	данные отсутствуют

полное наименование должности	 ДОКУМЕНТ ПОДПИСАН ЭЛЕКТРОННОЙ ПОДПИСЬЮ Сертификат: 00BB056B7401CB38D2B3576ACDC8425108 Владелец: ФЕДЕРАЛЬНАЯ СЛУЖБА ГОСУДАРСТВЕННОЙ РЕГИСТРАЦИИ, КАДАСТРА И КАРТОГРАФИИ Действителен: с 27.06.2023 по 19.09.2024	инициалы, фамилия

Выписка из Единого государственного реестра недвижимости об объекте недвижимости
Описание местоположения земельного участка

Земельный участок			
вид объекта недвижимости			
Лист № 1 раздела 3.2	Всего листов раздела 3.2: 1	Всего разделов: 5	Всего листов выписки: 7
14.09.2023г. № КУВИ-001/2023-209895775			
Кадастровый номер:		61:28:0040128:530	

Сведения о характерных точках границы земельного участка				
Система координат МСК-61				
Номер точки	Координаты, м		Описание закрепления на местности	Средняя квадратичная погрешность определения координат характерных точек границ земельного участка, м
	X	Y		
1	2	3	4	5
1	441258.84	2239849.88	Закрепление отсутствует	0.1
2	441266.48	2239889.4	Закрепление отсутствует	0.1
3	441267.64	2239894.7	Закрепление отсутствует	0.1
4	441234.75	2239899.7	Закрепление отсутствует	0.1
5	441231.41	2239899.9	Закрепление отсутствует	0.1
6	441220.67	2239901.35	Закрепление отсутствует	0.1
7	441220.56	2239900.5	Закрепление отсутствует	0.1
8	441216.35	2239901.07	Закрепление отсутствует	0.1
9	441215.63	2239897.21	Закрепление отсутствует	0.1
10	441208.42	2239853.19	Закрепление отсутствует	0.1
1	441258.84	2239849.88	Закрепление отсутствует	0.1

полное наименование должности	 ДОКУМЕНТ ПОДПИСАН ЭЛЕКТРОННОЙ ПОДПИСЬЮ Сертификат: 00BV056B7401CB38D2B3576ACDC8425108 Владелец: ФЕДЕРАЛЬНАЯ СЛУЖБА ГОСУДАРСТВЕННОЙ РЕГИСТРАЦИИ, КАДАСТРА И КАРТОГРАФИИ Действителен: с 27.06.2023 по 19.09.2024	инициалы, фамилия